


ZUIDGEVEL

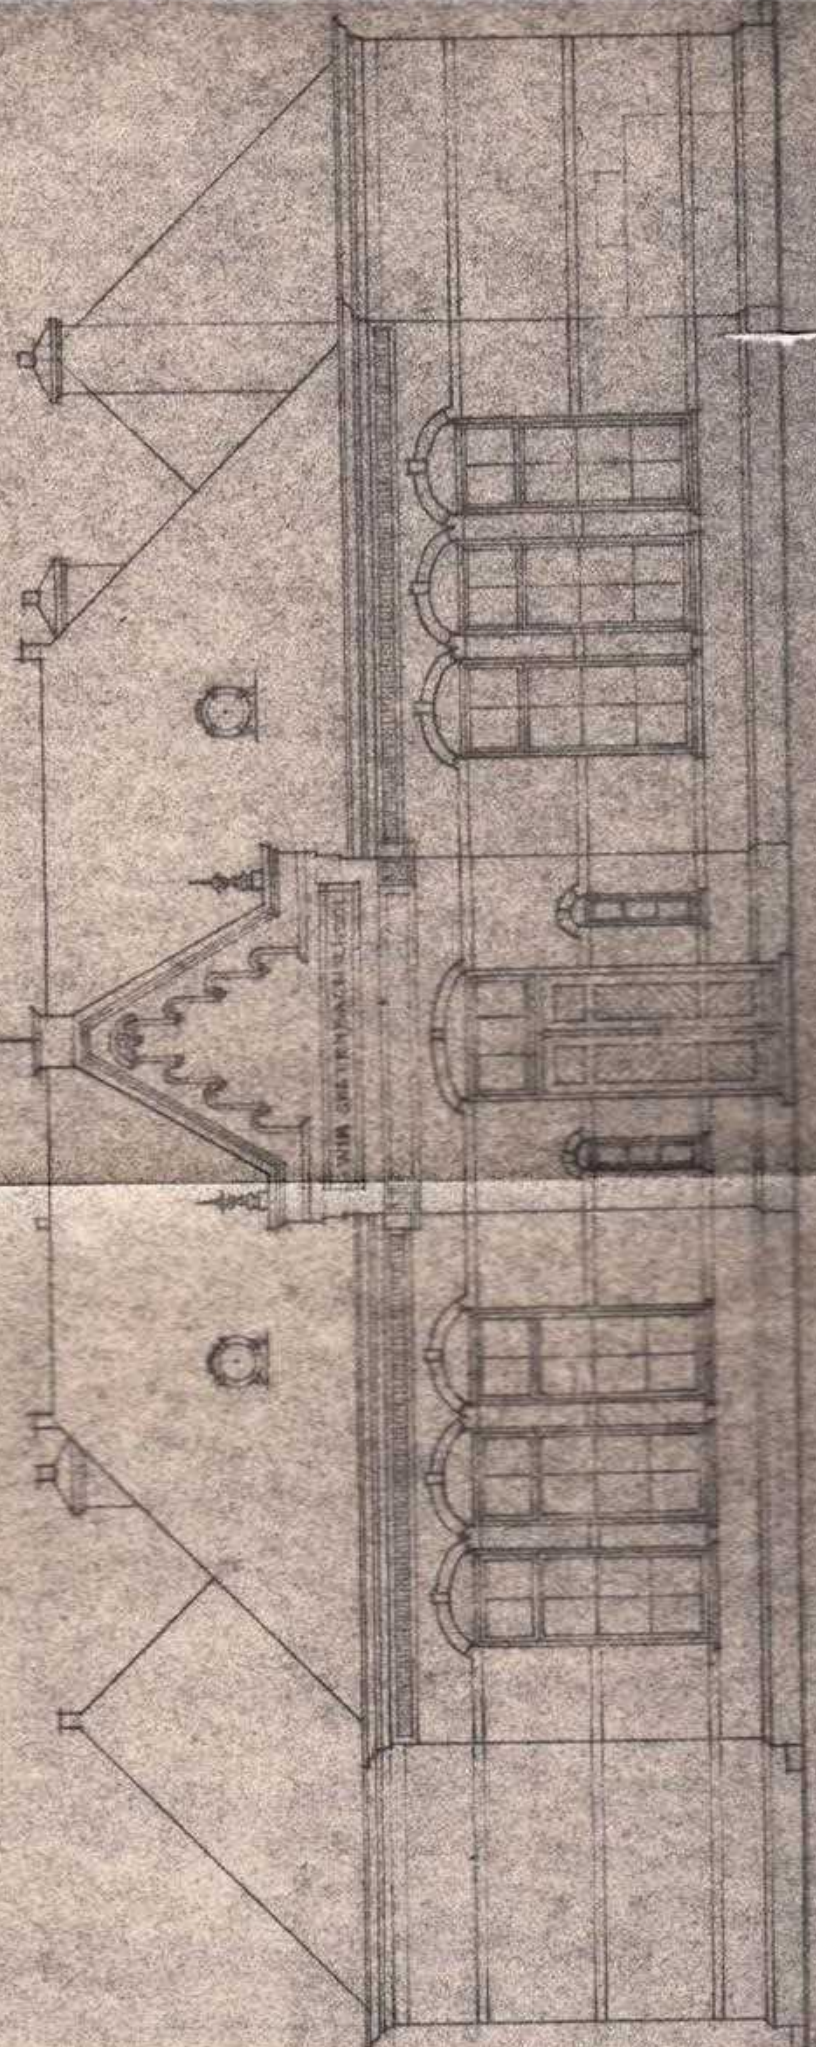

WESTGEVEL

74 51

BOUWPLANNEN  
Dossier Nr: ~~1068~~

1465

## BOUWVERGUNNING



# BOUWVERGUNNING

Afd. Bouwplannen No. ....

No. ....

Bouwkosten F **F.2.000.-**

Aantal bijlagen:

..... bouwverzoekschrift;

**2** ..... stuks teekeningen;

**1** ..... bladen omschrijving;

..... „ statische berekeningen

## Burgemeester en Wethouders van Zandvoort

Gelezen een op **31 October** 19**51** ingekomen schrijven met bijlagen van

**de Dienst der Publ. Werken** wonende te **Zandvoort**

**Raadhuisplein** No. **4**

gemachtigde van **het Gemeentebestuur** wonende te **Zandvoort**

**Raadhuisplein** No. **6**, houdende verzoek vergunning te verleen tot

**het verbouwen van de schoorstenen**

**"Wim Gertenbachschool" aan het Schoolplein.**

Gelet op de Woningwet en op de Bouwverordening der gemeente ZANDVOORT;

## BESLUITEN:

vergunning te verleen aan **het Gemeentebestuur van Zandv.** wonende te

**Zandvoort, Raadhuisplein** No. **6**, tot **het verbouwen van de**

**schoorstenen v. de "Wim Gertenbachschool"**

op een terrein bekend onder Sectie **C** No. **1524**


overeenkomstig de ingediende aanvragen, teekeningen en bescheiden, waarvan gewaarmerkte exemplaren als bijlagen bij deze beschikking worden gevoegd, evenwel onder bepaling, dat:

1. door Burgemeester en Wethouders of van hunnentwege rooiing en peil worden aangewezen, vóór welke aanwijzing niet met de werkzaamheden mag worden aangevangen;

Burgemeester en Wethouders voornoemd.

Burgemeester,

Secretaris,

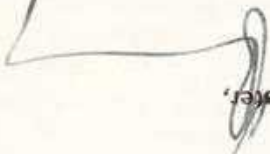


Voorzittend schriftl.


De Secretaris

N.B. UITDRUKKELIJK WORDT GEWEZEN OP HET VOLGENDE:

1. Deze vergunning vervalt, wanneer binnen ZES maanden na den dag, waarop zij is uitgereikt, nog niet met de werkzaamheden een aanvang is gemaakt.
2. Deze vergunning kan worden ingetrokken:
  - a. Wanneer de werkzaamheden gedurende zes maanden zijn gestaakt geweest en kennelijk niet meer zullen worden voortgezet;
  - b. Wanneer blijkt, dat de bouwvergunning tengevolge van misleidende opgaven ten onrechte is verleend.

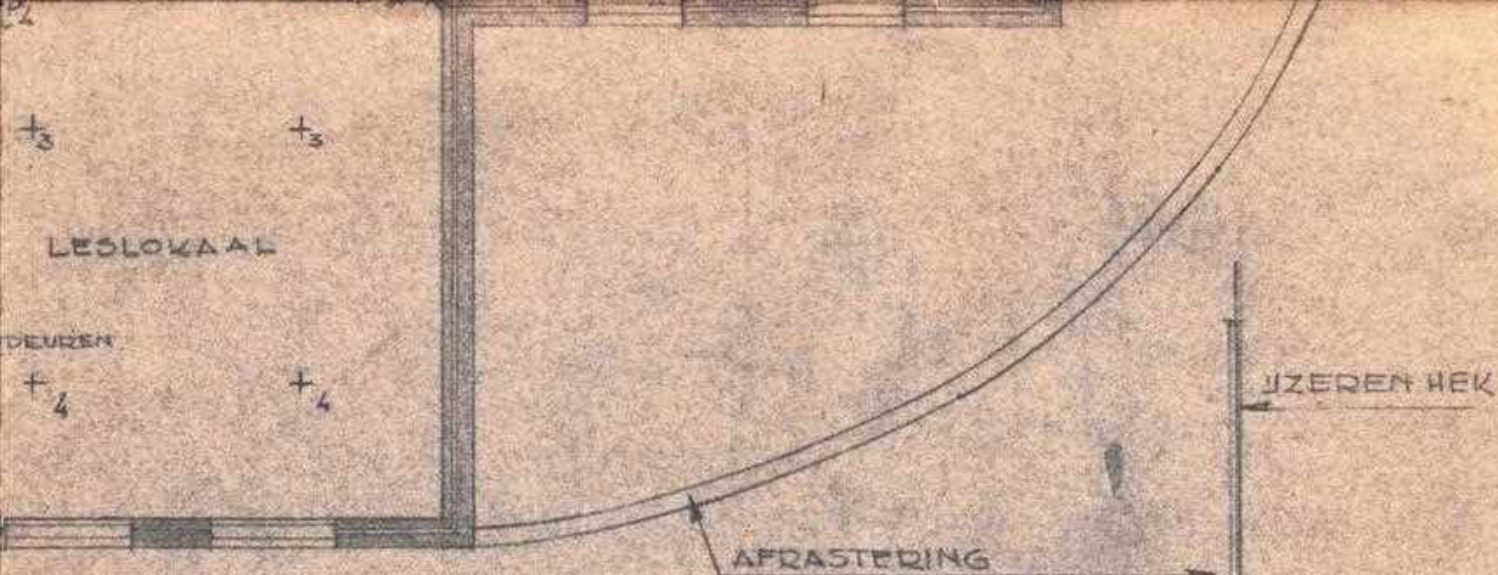

ND

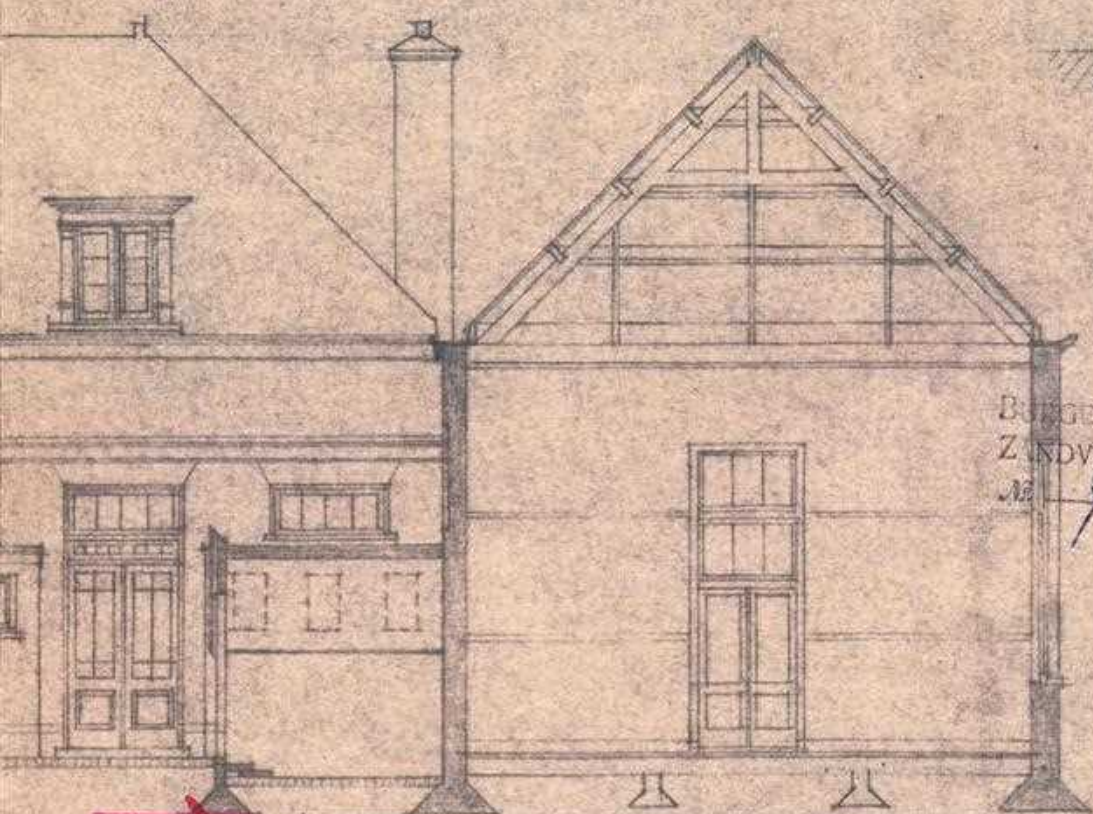

74

51

BURGEMEESTER EN WETHOUDERS van  
ZANDVOORT van 10. November 1951

DE BURGEMEESTER.

DE SECRETARIS.

*Rommeling*

# GEMEENTE ZANDVOORT

HERSTELWERKZAAMHEDEN  
WIM GERTENBACHSCHOOL

NIEUWE TOESTAND

SCHAAL: 1/100

AANTAL  
BLADEN

BLAD  
NR. 1

BESTEK  
NR. 8 en 9

DIENST-  
JAAR 1951

|           |           |            |  |
|-----------|-----------|------------|--|
| GETEKEND: | FS        | GEWUZZIGD: |  |
| DATUM:    | AUG 1951  | DATUM:     |  |
| GEZIEH:   | <i>FS</i> | GEZIEH:    |  |

5-380

**BOUWPLANNEN**  
Dossier Nr: *1051*

DETAIL SCHOORSTEENAFDEKKING

te maken  
kraakle stijl

74 51

BURGEMEESTEREN WETHOUDERS van  
ZANDVOORT van 12 oktober 1951

12 1951

DE BURGEMEESTER

*[Handwritten signature]*

DE SECRETARIS

*[Handwritten signature]*  
und

**BOUWPLANNEN**  
Dossier Nr: ~~1068~~ 1465

GEMEENTE ZANDVOORT

HERSTELWERKZAAMHEDEN  
WIM GERTENBACHSCHOOL  
DETAILS SCHOORSTENEN

|                  |      |
|------------------|------|
| SCHAAL           | 1:10 |
| AANTAL<br>BLADEN |      |
| BLAD<br>NR       | 2    |
| BESTEK<br>NR     | 8    |
| DIENST<br>JAAR   | 1951 |

|          |                                |         |  |
|----------|--------------------------------|---------|--|
| GETEKEND | T.B.                           | GEVUURD |  |
| DATUM    | OCT '51                        | DATUM   |  |
| GEZIEN   | <i>[Handwritten signature]</i> | GEZIEN  |  |

5-383

DRSN. C-D

Dienstjaar 1951  
Bestek No. 8

Dienst der Publieke werken

**BOUWPLANNEN**  
Dossier Nr: ~~1165~~

Bestek en voorwaarden  
waarnaar Burgemeester en Wethouders  
der Gemeente Zandvoort zullen aanbesteden  
"Het verbouwen van de schoorstenen met  
bijkomende werkzaamheden van de Wim  
Gertenbachschool aan het Schoolplein  
te Zandvoort".

Besluit bij besluit van  
BURGEMEESTER EN WETHOUDERS van  
ZANDVOORT van ~~1957~~ 1957

~~1165~~

DE BURGEMEESTER,

DE SECRETARIS,

Bij dit bestek behoren  
2 tekeningen nrs  
5-380 en 5-383  
1 model inschrijvingsbiljet.

Dienstjaar 1951  
 Bestek no. 8  
 met 2 tekeningen  
 nos 5-380 en 5-383  
 1 model inschrijvingsbiljet.

#### Bestek en Voorwaarden

voor het verbouwen van de schoorstenen met bijkomende werkzaamheden van de Wim Gertenbachschoel aan het Schoolplein te Zandvoort.

OPDRACHTGEVER: De Burgemeester van Zandvoort, die Gemeente vertegenwoordigende krachtens art. 78 der gemeentewet, handelende ter uitvoering van het besluit van Burgemeester en Wethouders dier Gemeente.

DIRECTIE: De Directeur van de Dienst der Publieke werken, Raadhuisplein 4 te Zandvoort en zijn daartoe aangewezen gevolmachten.

INLICHTINGEN: worden verstrekt ten kantore van de Directie op Maandag 15 October 1951 van 10-12 uur v.m. en van 4-5 uur n.m. aan het schoolgebouw. Telephonisch worden ook inlichtingen verstrekt (tel. K2507-2855). De nota van inlichtingen wordt vastgesteld op Dinsdag 16 October ligt van die datum af ter lezing op het kantoor van de Directie en wordt aan geadigden toegezonden.

INSCHRIJVING: De inschrijving moet geschieden op het bij het bestek gevoegde inschrijvingsbiljet. De biljetten moeten op Donderdag 18 October vóór 11 uur in gesloten couvert worden gedeponneerd in een voor dat doel bestemde bus, die opgesteld is ten kantore van de Directie, kamer 13. Op het couvert te vermelden: "Inschrijvingsbiljet voor het verbouwen van schoorstenen van de Wim Gertenbachschoel"

AANBESTEDING: De opening der biljetten vindt plaats in het openbaar op Donderdag 18 October te 11 uur. Het Aanbestedingsreglement W.B. is op de aanbesteding van toepassing

## E E R S T E A F D E L I N G ADMINISTRATIEVE BEPALINGEN

### Par. 1. Van toepassing zijnde bepalingen.

1. Voor zover in het bestek niet anders wordt bepaald, zijn op het werk van toepassing, als waren zij letterlijk in het bestek opgenomen, de ALGEMENE BESTEKSBEPALINGEN VOOR DE UITVOERING VAN BOUWWERKEN, vastgesteld door de DIRECTIE VOOR DE WEDEROPBOUW EN VOOR DE BOUWNIJVERHEID (A.B.), zoals deze op de dag van aankondiging der aanbesteding luiden.

### Par. 2. Wijzigingen en aanvullingen van de Eerste afdeling der A.B.

Met betrekking tot de hierna genoemde paragrafen en zinsneden van de A.B., met de daarin van toepassing verklaarde voorschriften gelden voor het werk onderstaande wijzigingen en aanvullingen:

A.B.Par.20: het volgende lid wordt aan deze paragraaf toegevoegd:

2. De aannemer zal de nodige werknemers, voor zover niet tot zijn "vaste kern" behorend betrekken uit de gemeente Zandvoort. Eerst indien het zo verkregen aantal werknemers niet groot genoeg is, zal de aannemer de nodige werknemers van elders betrekken. Onder "vaste kern" wordt verstaan, dat van elke categorie te werk te stellen arbeiders ten hoogste een vijfde deel tot het vaste personeel van de aannemer mag behoren, met dien verstande, dat wanneer per categorie 5 of minder werknemers nodig zijn, tenminste één man van het vaste personeel werkzaam mag zijn.

Deze bepaling geldt niet wanneer de aannemer met uitsluitend te Zandvoort wachttig personeel werkt.

A.V.

Par. 3 lid 4: De daar bedoelde weeklijst wordt verlangd.

Par.18 lid 2: De korting bedraagt f.50.- per dag.

Par.18 lid 5: De korting bedraagt ten hoogste f.50.-

Par.30 lid 2: Het vertrekje wordt niet verlangd.

Par.39 lid 2: Eerste hulp moet kunnen worden verleend.

Par.39 lid 3: Gedurende de uitvoering dient een verbandtremmel aanwezig te zijn.

### Par. 3. Opleveringstermijnen

Het werk op te leveren:

Voor de eerste maal uiterlijk na verloop van 25 werkbare werkdagen.

Voor de tweede maal na verloop van een onderhoudsperiode van 4 maanden.

### Par. 4. Betalingstermijnen

De betaling geschiedt in termijnen als volgt:

De eerste termijn groot 90% van de met de post voor onvoor-

ziene werken verminderde aannemingssom na de eerste oplevering en goedkeuring van het werk.

Na verloop van de onderhoudsperiode van 4 maanden de resterende 10% van de aannemingssom.

De termijnbetalingen zullen niet plaats hebben voordat de aannemer desgewenst heeft aangetoond, dat aan onderaannemers en leveranciers een evenredig deel van hun vorderingen is uitbetaald. Bij in gebreke blijven van de aannemer is de Directie bevoegd het verschuldigde bedrag aan de onderaannemers uit te betalen en in mindering van de aannemingssom te brengen.

Par. 5. Bepalingen in verband met prijsschommelingen.

1. Indien tijdens de uitvoering van het werk wijzigingen optreden in:  
de prijzen der te leveren materialen, uitgezonderd hulpmaterialen, de lonen en/of de daarop rustende sociale lasten van de bij de uitvoering van het werk tewerkgestelden, zullen de daaruit voortvloeiende hogere of lagere kosten, met inachtneming van het in de volgende leden bepaalde, aan de aannemer worden vergoed resp. op de aannemingssom worden gekort.
2. Geen vergoeding zal worden gegeven, indien en voor zover de aannemer heeft nagelaten al datgene te doen, wat redelijkerwijze van hem gevorderd kan worden om het risico bij de aanschaffing der materialen te beperken.
3. De vergoeding of korting zal bedragen 100% van het verschil in prijs van de voor verrekening in aanmerking komende materialen en 100% van het verschil van de lonen en/of van de sociale lasten.
4. Onder verschil in prijs wordt in deze paragraaf verstaan het verschil tussen de standaardprijs geldende op het tijdstip waarop de aanschaffing geschiedde of met inachtneming van het bepaalde in lid 3 had behoren te zijn geschied en de standaardprijs geldende op het tijdstip van de aanbesteding.  
Onder verschil in lonen resp. in sociale lasten wordt verstaan het verschil tussen het standaardloon resp. standaardpercentage voor sociale lasten op het tijdstip van de loonbetaling en het standaardloon resp. standaardpercentage op het tijdstip van de aanbesteding.
5. Onder standaardprijzen, standaardlonen en standaardpercentages, in het vorig lid bedoeld, worden verstaan de prijzen, lonen en percentages, welke periodiek zullen worden vastgesteld door een commissie.  
De leden van deze commissie worden door de Minister van Verkeer en Waterstaat benoemd en ontslagen. Door de commissie vastgestelde prijzen, lonen en percentages zijn bindend voor beide partijen.

74 51

BOUWPLANNEN  
Dossier Nr: ~~1068~~

1465

## BOUWVERGUNNING



# BOUWVERGUNNING

Afd. Bouwplannen No. ....

No. ....

Bouwkosten F. 2.000.--

Aantal bijlagen:

..... bouwverzoekschrift;

..... 2 ..... stuks teekeningen;

..... 1 ..... bladen omschrijving;

..... „ statische berekeningen

## Burgemeester en Wethouders van Zandvoort

Gelezen een op 31 October 1951 ingekomen schrijven met bijlagen van

de Dienst der Publ. Werken wonende te Zandvoort

Raadhuisplein No. 4

gemachtigde van het Gemeentebestuur wonende te Zandvoort

Raadhuisplein No. 6, houdende verzoek vergunning te verleen tot

het verbouwen van de schoorstenen

"Wim Gertenbachschool" aan het Schoolplein.

Gelet op de Woningwet en op de Bouwverordening der gemeente ZANDVOORT;

## BESLUITEN:

vergunning te verleen aan het Gemeentebestuur van Zandv. wonende te

Zandvoort, Raadhuisplein No. 6, tot het verbouwen van de

schoorstenen v. de "Wim Gertenbachschool"

op een terrein bekend onder Sectie C No. 1524

overeenkomstig de ingediende aanvragen, teekeningen en bescheiden, waarvan gewaarmerkte exemplaren als bijlagen bij deze beschikking worden gevoegd, evenwel onder bepaling, dat:

1. door Burgemeester en Wethouders of van hunnentwege rooiing en peil worden aangewezen, vóór welke aanwijzing niet met de werkzaamheden mag worden aangevangen;

Burgemeester en Wethouders voornoemd,

Burgemeester,


Secretaris,

*Van der Meulen*  
~~Voorzittend afschrift~~

~~De Secretaris~~

N.B. UITDRUKKELIJK WORDT GEWEZEN OP HET VOLGENDE:

1. Deze vergunning vervalt, wanneer binnen ZES maanden na den dag, waarop zij is uitgereikt, nog niet met de werkzaamheden een aanvang is gemaakt.
2. Deze vergunning kan worden ingetrokken:
  - a. Wanneer de werkzaamheden gedurende zes maanden zijn gestaakt geweest en kennelijk niet meer zullen worden voortgezet;
  - b. Wanneer blijkt, dat de bouwvergunning tengevolge van misleidende opgaven ten onrechte is verleend.

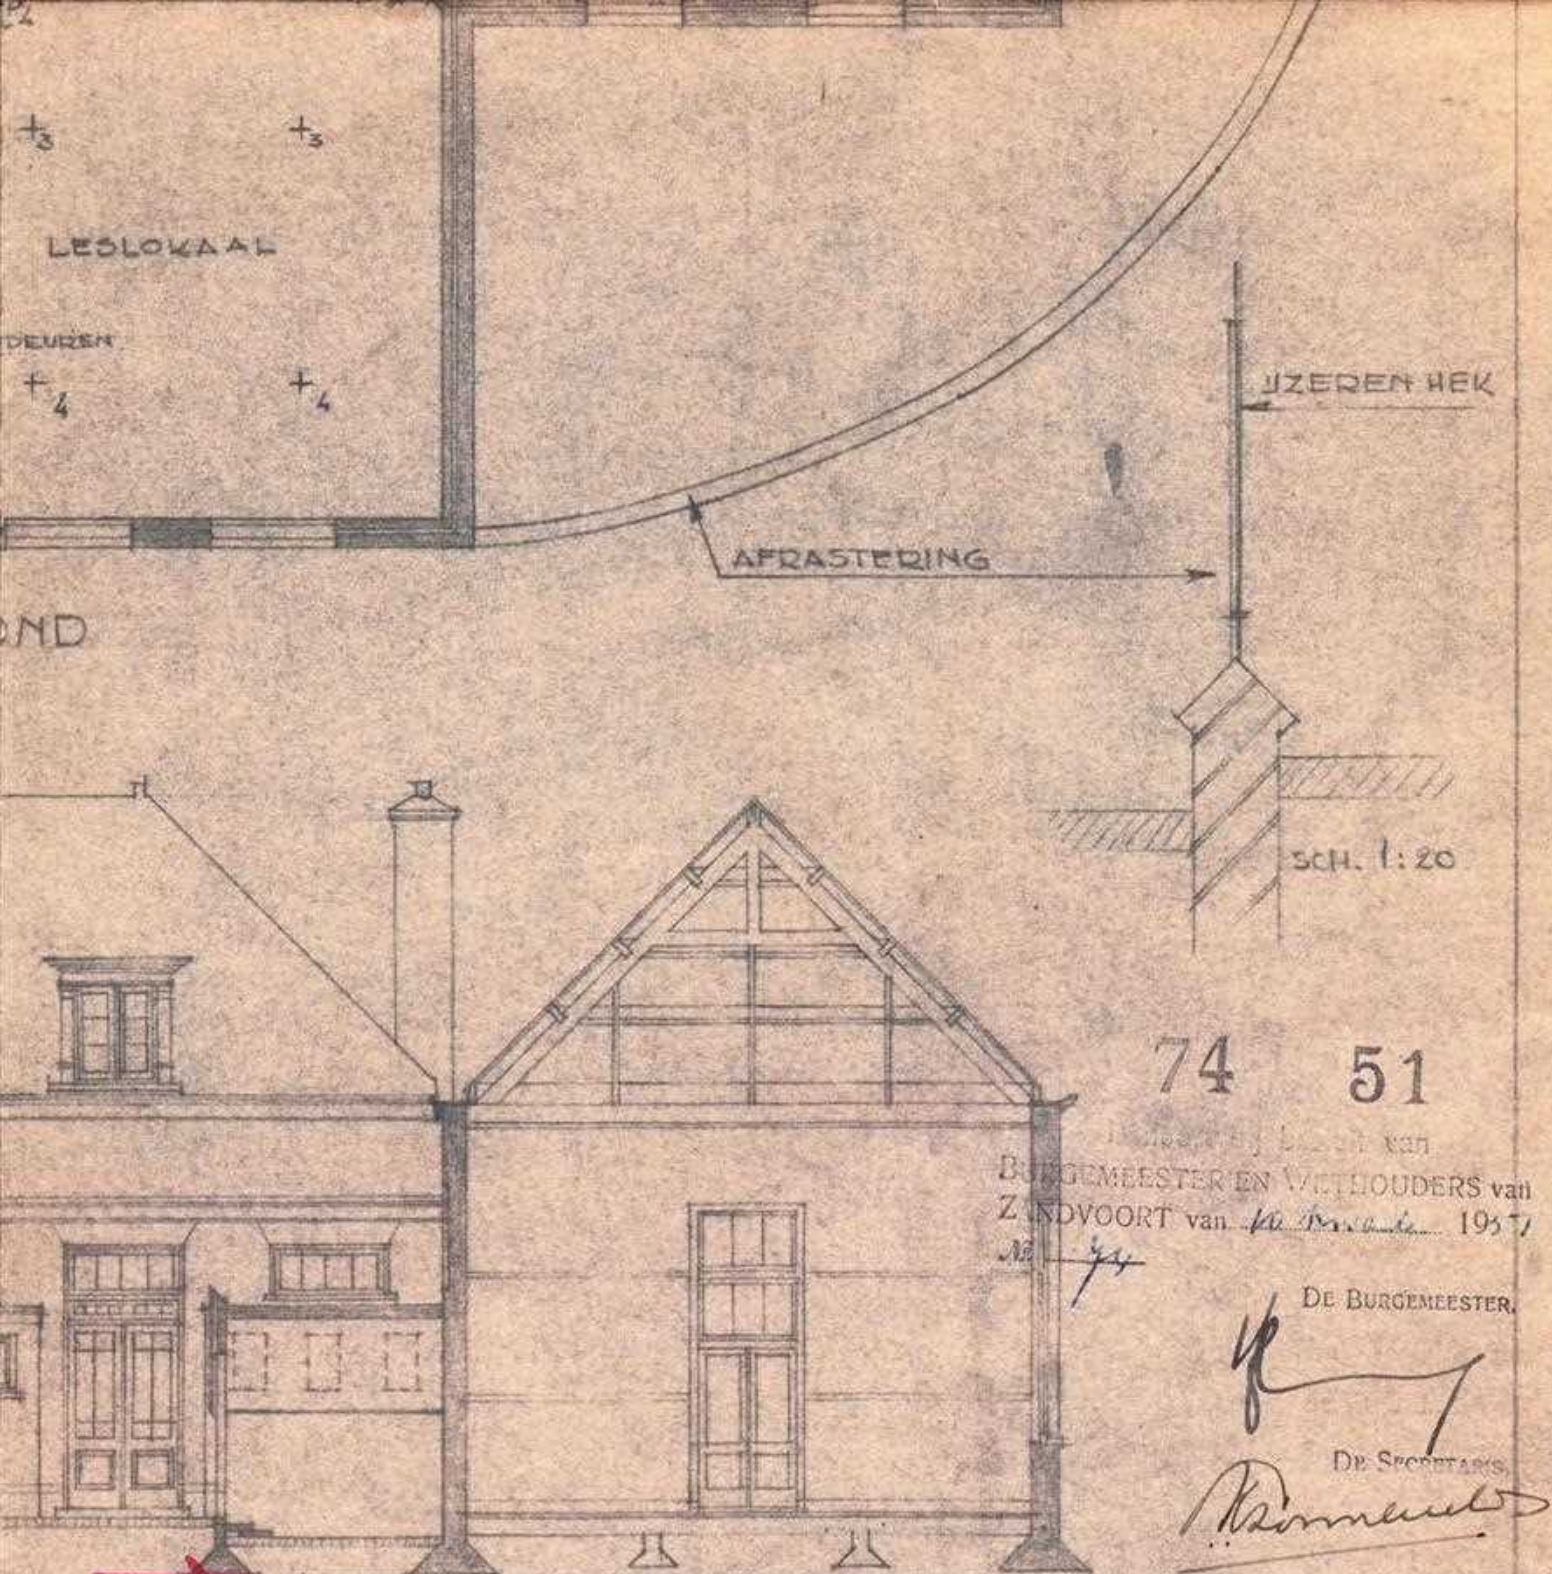

**BOUWPLANNEN**  
Dossier Nr: 1051

# GEMEENTE ZANDVOORT

HERSTELWERKZAAMHEDEN  
WIM GERTENBACHSCHOOL

NIEUWE TOESTAND

|                  |        |
|------------------|--------|
| SCHAAL:          | 1/100  |
| AANTAL<br>BLADEN |        |
| BLAD<br>NR.      | 1.     |
| BESTEK<br>NR.    | 8 en 9 |
| DIENST-<br>JAAR  | 1951   |

|           |           |           |  |
|-----------|-----------|-----------|--|
| GETEKEND: | F.S.      | GEWUZIGD: |  |
| DATUM :   | AUG 1951  | DATUM :   |  |
| GEZIEN :  | <i>FD</i> | GEZIEN :  |  |

5-380

DETAIL SCHOORSTEENAFDEKKING

te maken  
kraakle stijl

74 51

BURGEMEESTEREN WETHOUDERS van  
ZANDVOORT van 12 oktober 1951

12 1951

DE BURGEMEESTER

*[Signature]*

DE SECRETARIS

*[Signature]*  
und

**BOUWPLANNEN**  
Dossier Nr: ~~1068~~ 1465

GEMEENTE ZANDVOORT

HERSTELWERKZAAMHEDEN  
WIM GERTENBACHSCHOOL

DETAILS SCHOORSTENEN

SCHAAL 1:10

AANTAL  
BLADEN

BLAD  
NR 2

BESTEK  
NR 8

DIENST  
JAAR 1951

GETEKEND T.B. GEVUURD

DATUM OCT '51 DATUM

GEZIEN *[Signature]* GEZIEN

5-383

DRSN. C-D

Dienstjaar 1951  
Bestek No. 8

Dienst der Publieke werken

**BOUWPLANNEN**  
Dossier Nr: ~~1165~~

Bestek en voorwaarden  
waarnaar Burgemeester en Wethouders  
der Gemeente Zandvoort zullen aanbesteden  
"Het verbouwen van de schoorstenen met  
bijkomende werkzaamheden van de Wim  
Gertenbachschool aan het Schoolplein  
te Zandvoort".

Besluit bij besluit van  
BURGEMEESTER EN WETHOUDERS van  
ZANDVOORT van ~~1957~~ 1957

~~1165~~

DE BURGEMEESTER,

DE SECRETARIS,

Bij dit bestek behoren  
2 tekeningen nrs  
5-380 en 5-383  
1 model inschrijvingsbiljet.

Dienstjaar 1951  
 Bestek no. 8  
 met 2 tekeningen  
 nos 5-380 en 5-383  
 1 model inschrijvingsbiljet.

#### Bestek en Voorwaarden

voor het verbouwen van de schoorstenen met bijkomende werkzaamheden van de Wim Gertenbachschoel aan het Schoolplein te Zandvoort.

OPDRACHTGEVER: De Burgemeester van Zandvoort, die Gemeente vertegenwoordigende krachtens art. 78 der gemeentewet, handelende ter uitvoering van het besluit van Burgemeester en Wethouders dier Gemeente.

DIRECTIE: De Directeur van de Dienst der Publieke werken, Raadhuisplein 4 te Zandvoort en zijn daartoe aangewezen gevolmachtigden.

INLICHTINGEN: worden verstrekt ten kantore van de Directie op Maandag 15 October 1951 van 10-12 uur v.m. en van 4-5 uur n.m. aan het schoolgebouw. Telephonisch worden ook inlichtingen verstrekt (tel. K2507-2855). De nota van inlichtingen wordt vastgesteld op Dinsdag 16 October ligt van die datum af ter lezing op het kantoor van de Directie en wordt aan geadigden toegezonden.

INSCHRIJVING: De inschrijving moet geschieden op het bij het bestek gevoegde inschrijvingsbiljet. De biljetten moeten op Donderdag 18 October vóór 11 uur in gesloten couvert worden gedeponneerd in een voor dat doel bestemde bus, die opgesteld is ten kantore van de Directie, kamer 13. Op het couvert te vermelden: "Inschrijvingsbiljet voor het verbouwen van schoorstenen van de Wim Gertenbachschoel"

AANBESTEDING: De opening der biljetten vindt plaats in het openbaar op Donderdag 18 October te 11 uur. Het Aanbestedingsreglement W.B. is op de aanbesteding van toepassing

## E E R S T E A F D E L I N G ADMINISTRATIEVE BEPALINGEN

### Par. 1. Van toepassing zijnde bepalingen.

1. Voor zover in het bestek niet anders wordt bepaald, zijn op het werk van toepassing, als waren zij letterlijk in het bestek opgenomen, de ALGEMENE BESTEKSBEPALINGEN VOOR DE UITVOERING VAN BOUWWERKEN, vastgesteld door de DIRECTIE VOOR DE WEDEROPBOUW EN VOOR DE BOUWNIJVERHEID (A.B.), zoals deze op de dag van aankondiging der aanbesteding luiden.

### Par. 2. Wijzigingen en aanvullingen van de Eerste afdeling der A.B.

Met betrekking tot de hierna genoemde paragrafen en zinsneden van de A.B., met de daarin van toepassing verklaarde voorschriften gelden voor het werk onderstaande wijzigingen en aanvullingen:

A.B.Par.20: het volgende lid wordt aan deze paragraaf toegevoegd:

2. De aannemer zal de nodige werknemers, voor zover niet tot zijn "vaste kern" behorend betrekken uit de gemeente Zandvoort. Eerst indien het zo verkregen aantal werknemers niet groot genoeg is, zal de aannemer de nodige werknemers van elders betrekken. Onder "vaste kern" wordt verstaan, dat van elke categorie te werk te stellen arbeiders ten hoogste een vijfde deel tot het vaste personeel van de aannemer mag behoren, met dien verstande, dat wanneer per categorie 5 of minder werknemers nodig zijn, tenminste één man van het vaste personeel werkzaam mag zijn.

Deze bepaling geldt niet wanneer de aannemer met uitsluitend te Zandvoort wachttig personeel werkt.

A.V.

Par. 3 lid 4: De daar bedoelde weeklijst wordt verlangd.

Par.18 lid 2: De korting bedraagt f.50.- per dag.

Par.18 lid 5: De korting bedraagt ten hoogste f.50.-

Par.30 lid 2: Het vertrekje wordt niet verlangd.

Par.39 lid 2: Eerste hulp moet kunnen worden verleend.

Par.39 lid 3: Gedurende de uitvoering dient een verbandtremmel aanwezig te zijn.

### Par. 3. Opleveringstermijnen

Het werk op te leveren:

Voor de eerste maal uiterlijk na verloop van 25 werkbare werkdagen.

Voor de tweede maal na verloop van een onderhoudsperiode van 4 maanden.

### Par. 4. Betalingstermijnen

De betaling geschiedt in termijnen als volgt:

De eerste termijn groot 90% van de met de post voor onvoor-

ziene werken verminderde aannemingssom na de eerste oplevering en goedkeuring van het werk.

Na verloop van de onderhoudsperiode van 4 maanden de resterende 10% van de aannemingssom.

De termijnbetalingen zullen niet plaats hebben voordat de aannemer desgewenst heeft aangetoond, dat aan onderaannemers en leveranciers een evenredig deel van hun vorderingen is uitbetaald. Bij in gebreke blijven van de aannemer is de Directie bevoegd het verschuldigde bedrag aan de onderaannemers uit te betalen en in mindering van de aannemingssom te brengen.

Par. 5. Bepalingen in verband met prijsschommelingen.

1. Indien tijdens de uitvoering van het werk wijzigingen optreden in:  
de prijzen der te leveren materialen, uitgezonderd hulpmaterialen, de lonen en/of de daarop rustende sociale lasten van de bij de uitvoering van het werk tewerkgestelden, zullen de daaruit voortvloeiende hogere of lagere kosten, met inachtneming van het in de volgende leden bepaalde, aan de aannemer worden vergoed resp. op de aannemingssom worden gekort.
2. Geen vergoeding zal worden gegeven, indien en voor zover de aannemer heeft nagelaten al datgene te doen, wat redelijkerwijze van hem gevorderd kan worden om het risico bij de aanschaffing der materialen te beperken.
3. De vergoeding of korting zal bedragen 100% van het verschil in prijs van de voor verrekening in aanmerking komende materialen en 100% van het verschil van de lonen en/of van de sociale lasten.
4. Onder verschil in prijs wordt in deze paragraaf verstaan het verschil tussen de standaardprijs geldende op het tijdstip waarop de aanschaffing geschiedde of met inachtneming van het bepaalde in lid 3 had behoren te zijn geschied en de standaardprijs geldende op het tijdstip van de aanbesteding.  
Onder verschil in lonen resp. in sociale lasten wordt verstaan het verschil tussen het standaardloon resp. standaardpercentage voor sociale lasten op het tijdstip van de loonbetaling en het standaardloon resp. standaardpercentage op het tijdstip van de aanbesteding.
5. Onder standaardprijzen, standaardlonen en standaardpercentages, in het vorig lid bedoeld, worden verstaan de prijzen, lonen en percentages, welke periodiek zullen worden vastgesteld door een commissie.  
De leden van deze commissie worden door de Minister van Verkeer en Waterstaat benoemd en ontslagen. Door de commissie vastgestelde prijzen, lonen en percentages zijn bindend voor beide partijen.

6. Het op grond van bovenstaande bepalingen te vergoeden of te korten bedrag zal worden verhoogd met de daarvan te berekenen omzetbelasting.

## T W E E D E   A F D E L I N G

### VOORSCHRIFTEN OMTRENT DE UITVOERING

- Par.6. In uitbreiding aan het bepaalde in de A.B. dient de aannemer zich stipt te houden aan de volgende bepalingen omtrent de uitvoering en de volgorde der werkzaamheden. Alle werkzaamheden binnen het schoolgebouw onder de kap dienen te geschieden tijdens de herfstvacantie der school, welke daartoe verlengd wordt tot 10 dagen en is vastgesteld van 29 October tot 9 November. Voeraf dienen de betonnen bakjes onder de nieuwe schoorstenen (zie par 12) gereed te worden gemaakt opdat deze direct kunnen worden ingemetseld. De werkzaamheden buitendaks kunnen na de eerste 10 dagen worden uitgevoerd. De aannemer dient maatregelen te nemen, dat de lessen gedurende de uitvoering van het werk buitendaks niet gehinderd worden en dat beschadiging van de aanwezige leermiddelen wordt voorkomen. Alverens het werk aan de aannemer gegund zal worden, zal deze schriftelijk moeten verklaren, dat hij voldoende arbeiders te werk zal stellen om de werkzaamheden in het schoolgebouw binnen de hierboven genoemde tijd gereed te hebben. Eventuele overwerkvergunningen dienen van te voren door de aannemer te worden aangevraagd. Indien de aannemer ondanks zijn schriftelijke verklaring in gebreke blijft de werkzaamheden binnen het gebouw binnen de genoemde 10 dagen gereed te hebben zal hem een boete van f.100.- worden opgelegd voor iedere dag, dat de werkzaamheden later klaar zijn. Indien de aannemer de werkzaamheden binnendaks op de vastgestelde termijn van 10 dagen gereed heeft zal hem een premie van f.250.- worden uitbetaald.

## D E R D E   A F D E L I N G

### VOORSCHRIFTEN OMTRENT BOUWSTOFFEN

- Par.7. zie A.B

## V I E R D E   A F D E L I N G

### BESCHRIJVING VAN HET WERK

Voor de in dit bestek omschreven en op tekeningen aangegeven nieuw werken en het onderhouden daarvan levert en verwerkt de aannemer de nodige materialen, tenzij het Bestek dit uitdrukkelijk anders bepaalt.

### Par.8. Algemene omschrijving

Het werk bestaat in hoofdzaak uit:

- 1 Het slopen van 7 schoorstenen, waarvan 1 van de kamer van het Hoofd der school.
- 2 Het metselen van 5 nieuwe schoorstenen, waarvan twee met dubbele kanalen.
- 3 Het dichtmetselen van de luchtroosters in de bestaande schoorstenen.
- 4 Het bepleisteren van de nieuwe metselwerken en het repareren op aanwijzing der Directie van de bestaande bepleisteringen.
- 5 Het verrichten van alle werkzaamheden voortvloeiende uit de verbouwingswerkzaamheden, de tekeningen en de hierna volgende omschrijving.

### Par.9 Door de opdrachtgever beschikbaar te stellen materialen.

- 1 De tekort komende dakpannen voor het aanhalen van het dak na het slopen der bestaande schoorstenen worden om niet beschikbaar gesteld en moeten door de aannemer worden afgehaald van de remise aan de Noorderduinweg.

### Par.10 Werken buiten het bestek uit te voeren door derden.

Gelijktijdig met de bouwwerkzaamheden zal een geheel nieuwe elektrische installatie worden aangebracht.

### Par.11 Sloopwerk.

- 1 De op tekening aangegeven bestaande schoorstenen (doorgekruist) te slopen tot onder de kap. De schoorsteen van de kamer van het Hoofd geheel te slopen. De voorwanden der bestaande schoorstenen te slopen tot het bovenste ventilatierooster.
- 2 Het afkomende puin moet zo spoedig mogelijk worden afgevoerd naar de puinstortplaats aan de Noorderduinweg.
- 3 Het afkomende bladlood wordt eigendom van de aannemer tegen een vergoeding van f.1.50 per Kg. Het bedrag der totaalwaarde van het oude lood zal in mindering worden gebracht van de aanneemsom.
- 4 De ventilatieroeisters in de bestaande schoorstenen te verwijderen.
- 5 Oude schoorsteenstenen mogen niet meer verwerkt worden, ook niet voor binnenwerk.

### Par.12 Betonwerk

- 1 Onder de nieuwe te metselen schoorstenen bakjes te maken van gewapend beton volgens tekening, als aanzet van de kanalen.
- 2 In deze betonnen bakjes een eternietpijp van  $\varnothing$  15 cm en lang 25 cm in te betonnen.
- 3 Het beton samen te stellen in de verhouding van 1 deel cement op 2 delen zand op 3 delen grind.
- 4 De binnenzijden der betonnen bakjes waterdicht te maken door het 2x bestrijken met betonlubrose.

Par. 13 Metselwerken

- A. Te metselen van hardgraauwe gevelstenen in de kleur van de bestaande gevelstenen, in steenswerk.
  - 1 2 stuks nieuwe schoorstenen met uitwendige afmetingen 77x66cm met Kanaal 22 x 22 cm
  - 2 2 stuks nieuwe schoorstenen met uitwendige afmetingen 99x66cm met dubbele kanalen 22 x 22 cm
  - 3 1 stuks nieuwe schoorsteen uitwendige afmetingen 66 x 66 cm voor de kamer van het Hoofd der school.
  - 4 Loszittende gedeelten metselwerk van de topgevel (westgevel) te verwijderen en opnieuw aan te metselen.
- B. Te metselen van handvorm lilliputstenen volgens nader opgave.
  - 1 Het schouwttje in de kamer van het Hoofd der school volgens tekening.
  - 2 Op de schoorsteen een tegelafdekking volgens nadere opgave.
- C. Te metselen van boerengrauw:
  - 1 De open te hakken bestaande ventilatieroosters in de oude schoorstenen met het gedeelte opgehaakte voorwand dicht te metselen.
  - 2 De nieuwe schoorstenen binnendaks
- D. Diversen
  - 1 De afdekking der bestaand blijvende schoorsteen van de berging en die van het oostelijke lokaal vernieuwen en aanpassen aan de nieuw te maken schoorstenen
  - 2 In de schoorsteen van de berging en in die van de kamer van het Hoofd der school nisbussen met verschuifbare inlaat aan te brengen.
  - 3 De beeindiging der kanalen met schoorsteenpotten van uitwendig geglaazuurd aardewerk, inwendige diameter 18 cm, lengte 50 cm.  
De schoorstenen in aansluiting met de potten af te dekken met zwarte dubbel hardgebakken vloertegels 15 x 15 cm
  - 4 Het metselwerk der nieuwe schoorstenen in het bestaande metselwerk in te tenden.
  - 5 Te te passen specieverhoudingen:
    - a buitenmetselwerk: 1 p.c. - 1 schelpkalk -  $3\frac{1}{2}$  rivierzand -  $1\frac{1}{2}$  duinzand.
    - b binnenmetselwerk  $\frac{1}{2}$  p.c. - 1 schelpkalk - 3 rivierzand -  $1\frac{1}{2}$  duinzand.
    - c voegwerk: gelijk aan de metselspecie.

Par. 14 Timmerwerk

- 1 Voor de doorgang van de nieuwe schoorstenen door de balklaag de nodige ravelingen te maken. De bestaande balklaag is  $7\frac{1}{2}$  x 27 cm zwaar.
- 2 De spantbenen van het hoekkeperspant boven de entree op te vangen met kreupele stijlen.
- 3 Bij de beide schoorstenen aan de westgevel een zaling te maken.
- 4 Voor de nieuwe schoorstenen dakdoorbrekingen te maken.
- 5 De gaten in het dak na het verwijderen van de oude schoorstenen te herstellen. Het dakbeschot, daktengels en panlatten

- aan te helen met hout van gelijke dikte als het bestaande. 7
- 6 Alverens de doorgangen in de balklaag te maken moet een grede stempeling worden aangebracht ter goedkeuring van de Directie
- 7 Alle met muurwerk in aanraking komende timmerwerken tweemaal te meniën met lijvige loodmenie.

#### Par. 15 Loodgieterswerk

- 1 Het metselwerk der schoorstenen te voorzien van in te metselen voetlood en slabbellood breed 30 cm. Het lood moet zwaar zijn 18 kg/m<sup>2</sup>
- 2 Aan weerszijden der schoorstenen loketten aan te brengen, welke 5 cm over elkander dekken, 10 cm in het metselwerk reiken met omgeslagen kant en tenminste 10 cm over de pannen dekken. De loketten lang 27 cm de hoogte boven de pannen minimaal 5 cm. Loketlood eveneens 18 kg/m<sup>2</sup>.
- 3 De zlingen te bekleden met zink nr 14
- 4 De regenwaterafvoerbuizen van de platte daken der binnenplaats te vernieuwen met zinken buizen  $\varnothing$  7 cm (zink nr 14)
- 5 De doorgang in het platte dak boven de kamer van het Hoofd der school na het verwijderen van de bestaande schoorsteen aan te helen met een mastiek dakbedekking van 3 lagen dakleer 23/28 kg/m<sup>2</sup>.

#### Par 16 Stucadoorswerk

- 1 De plafonds bij de doorgangen der nieuwe schoorstenen en de beschadigingen bij de oude schoorstenen te repareren.
- 2 De nieuwe metselwerken en de betenbakjes der nieuwe schoorstenen en het nieuw te metselen gedeelte voorwand der oude schoorsteen te bepleisteren.
- 3 Voor het herstellen der bestaande wandbepleistering dient de aannemer op zijn inschrijvingsbiljet een eenheidsprijs te noemen voor het afbikken en opnieuw bepleisteren van 1 m<sup>2</sup> wand. Voor zijn begroting dient de aannemer te rekenen op 100 m<sup>2</sup> bestaande wandbepleistering afbikken en opnieuw bepleisteren. Deze hoeveelheid ter verrekening.
- 4 Tevens dient de aannemer een eenheidsprijs te vermelden voor 1 uur arbeidsloon inclusief alle sociale lasten van de stucadoor voor het bijwerken en repareren van muursleuven van het electriciënswerk.
- 5 De mortel voor het wandpleisterwerk als volgt samen te stellen:  
a. raapmortel: 1 deel schelpkalk -  $\frac{1}{4}$  deel p.c. - 4 dln rivierzand.  
b. bepleisteren met stucomortel S 14

#### Par. 17 Post voor onvoorziene werken

In de aannemingssom dient een bedrag van f. 400.- begrepen te zijn voor de kosten voortvloeiende uit bestekswijzigingen en bijwerk.

Dit bedrag wordt voor zover niet verwerkt ten volle in mindering van de aannemingssom gebracht.

De Directeur van de Dienst  
der Publieke werken

## INSCHRIJVINGSBILJET

De ondergetekende(n) \_\_\_\_\_

\_\_\_\_\_ (naam of namen en voornamen voluit)  
wonende (gevestigd) te \_\_\_\_\_

\_\_\_\_\_ (volledig adres)

verbindt zich (verbinden zich als hoofdelijke schuldenaren) door onder-  
tekening dezes tot de aanneming van \_\_\_\_\_

(omschrijving van het werk, gelijk die in het hoofd van het bestek  
voorkomt, met vermelding van het perceel, van de percelen, of van de  
massa), overeenkomstig het bestek en de nota van inlichtingen, voor  
een som van

in letters \_\_\_\_\_

in cijfers \_\_\_\_\_

Hij verklaart (zij verklaren) deze aanbieding gedurende dertig dagen  
na de dag, waarop de aanbesteding heeft plaats gehad, gestand te  
zullen doen.

Eenheidsprijs voor het afbikken en opnieuw bepleisteren van  
1 m<sup>2</sup> wandoppervlakte \_\_\_\_\_ f.

1 uur arbeidsloon incl. alle sociale lasten voor  
een stucadoor \_\_\_\_\_ f.


Aangewezen wordt \_\_\_\_\_

( in te vullen de naam van een der personen, indien twee of meer-  
dere personen te zamen inschrijven) om allen als gemachtigde in  
alle opzichten te vertegenwoordigen voor alle zaken het werk  
betreffende.

Gedaan te

de

De inschrijver(s)

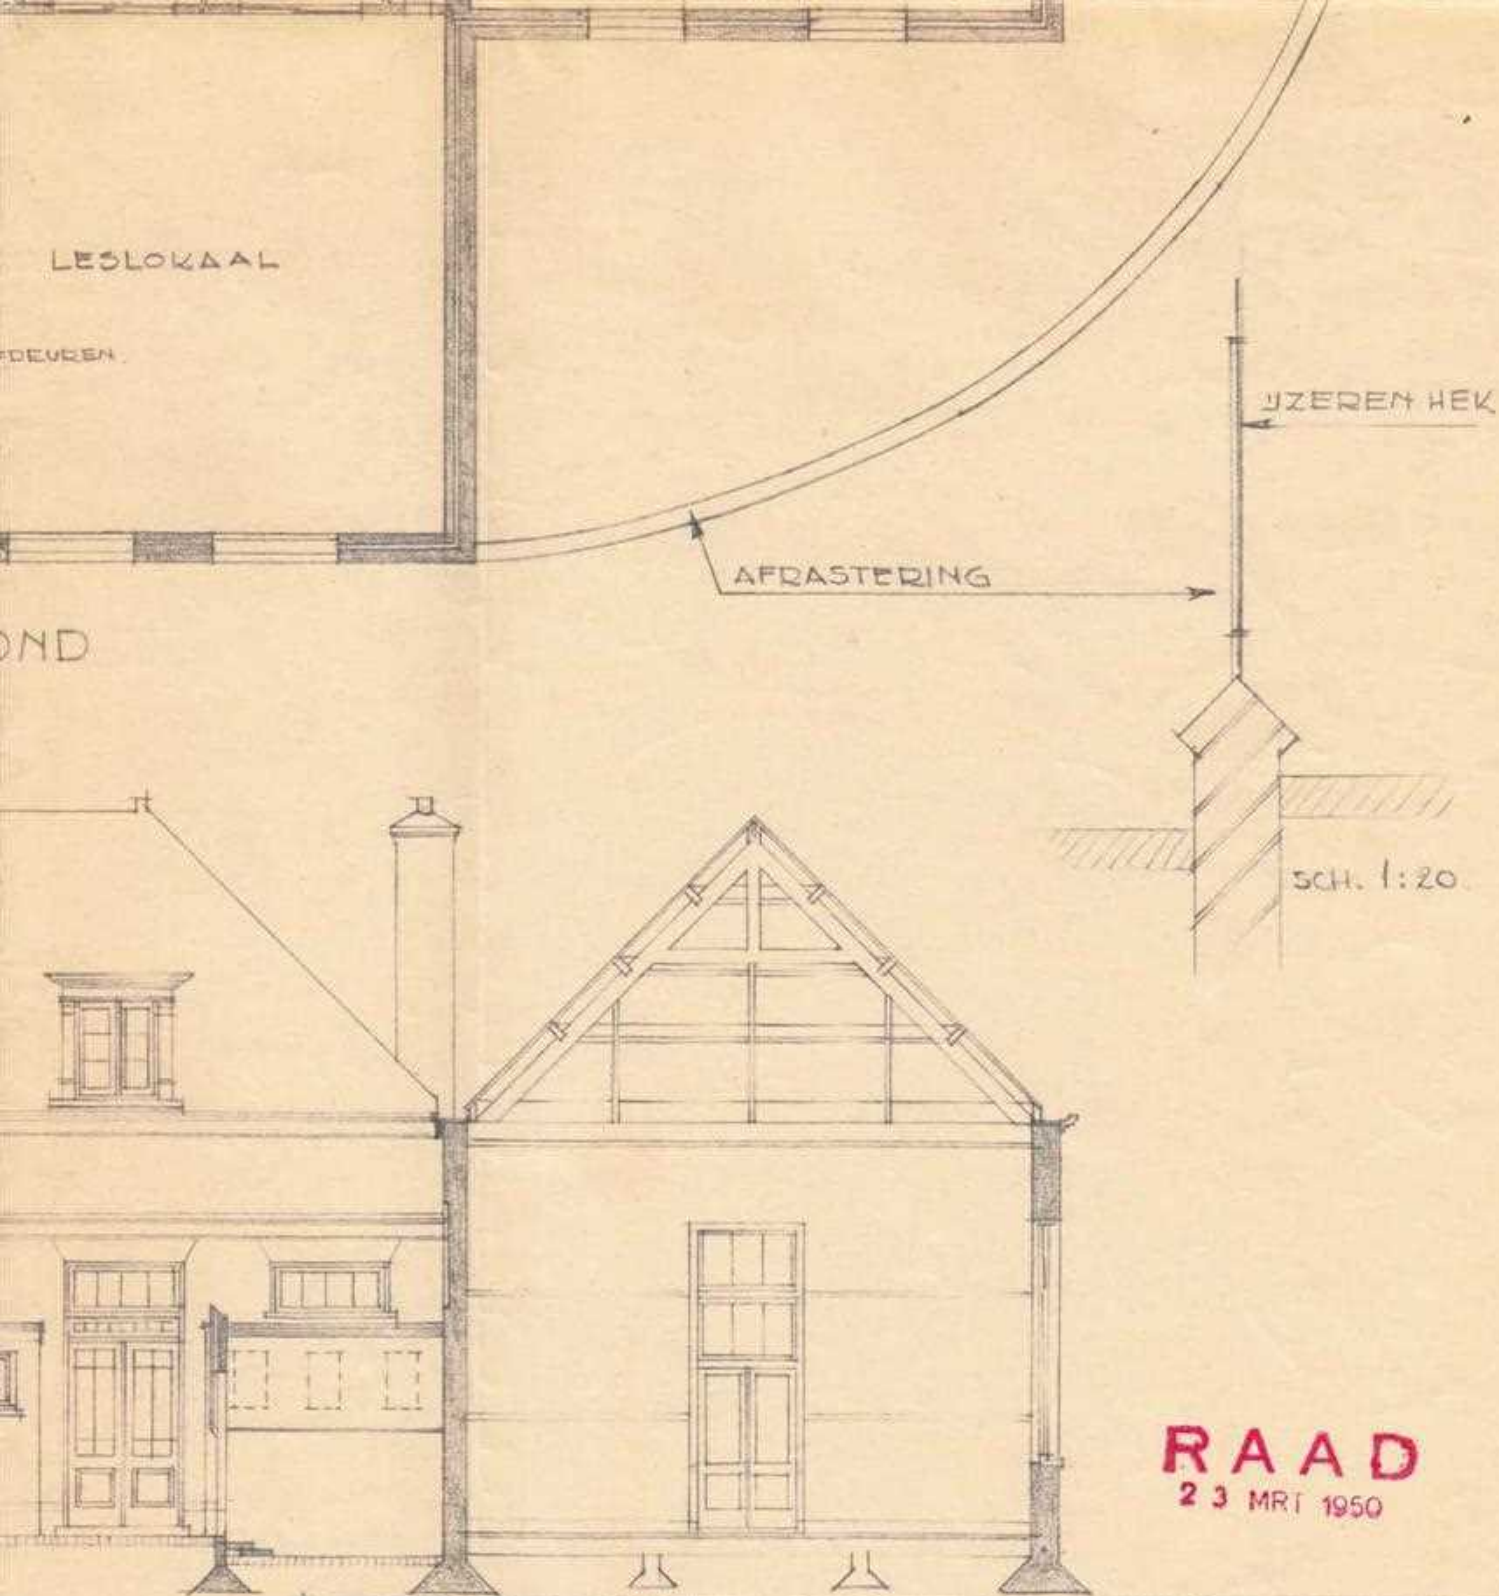

# GEMEENTE ZANDVOORT

VERBOUWING  
WIM GERTENBACHSCHOOL  
BESTAANDE TOESTAND

SCHAAL: 1:100

AANTAL  
BLADEN

BLAD  
NR. 1

BESTEK  
NR.

DIENTST-  
JAAR

|           |           |            |
|-----------|-----------|------------|
| GETEKEND: | J.A.T.    | GEWUZZIGD: |
| DATUM :   | NOV. 1949 | DATUM :    |
| GEZIEH :  | <i>to</i> | GEZIEH :   |

5-288

PLATTE GROND

AFRASTERING

SCH. 1:2

**RAAD**  
23 MRT 1950

DOORSNEDE A-B.

GEMEENTE ZANDVOORD

VERBOUWING  
WIM GERTENBACHSCHOOL

BESTAANDE TOESTAND

|                  |       |
|------------------|-------|
| SCHAAL:          | 1:100 |
| AANTAL<br>BLADEN |       |
| BLAD<br>NR.      | 1     |
| BESTEK<br>NR.    |       |
| DIENST-<br>JAAR  |       |


GETEKEND: J.A.T. GEWUZIGD:

PLATTE GROND


DOORSNED E A-B.

GEMEENTE

VERBOUW  
WIM GERTENBA

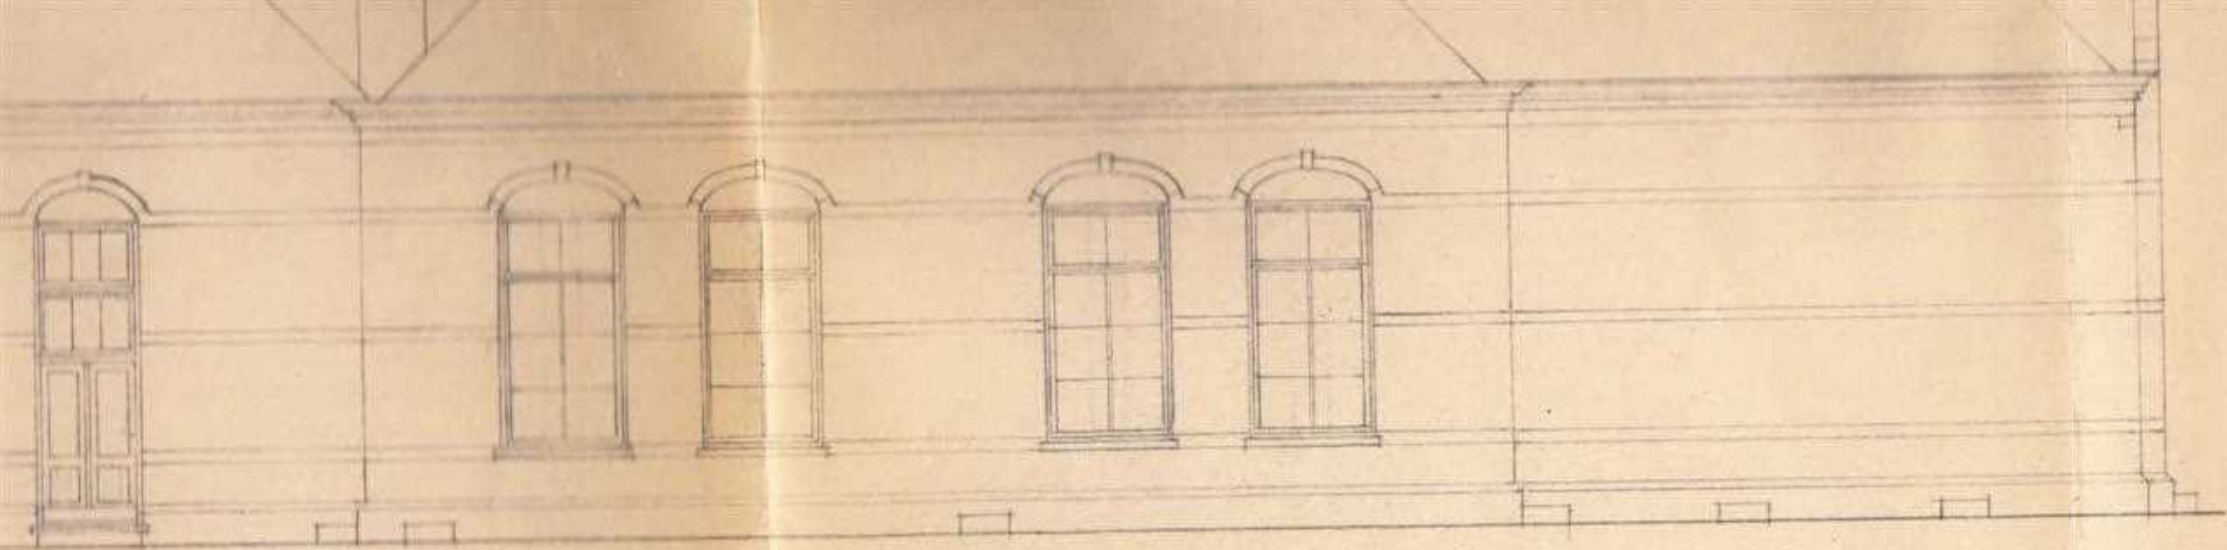


NOORD GEVEL

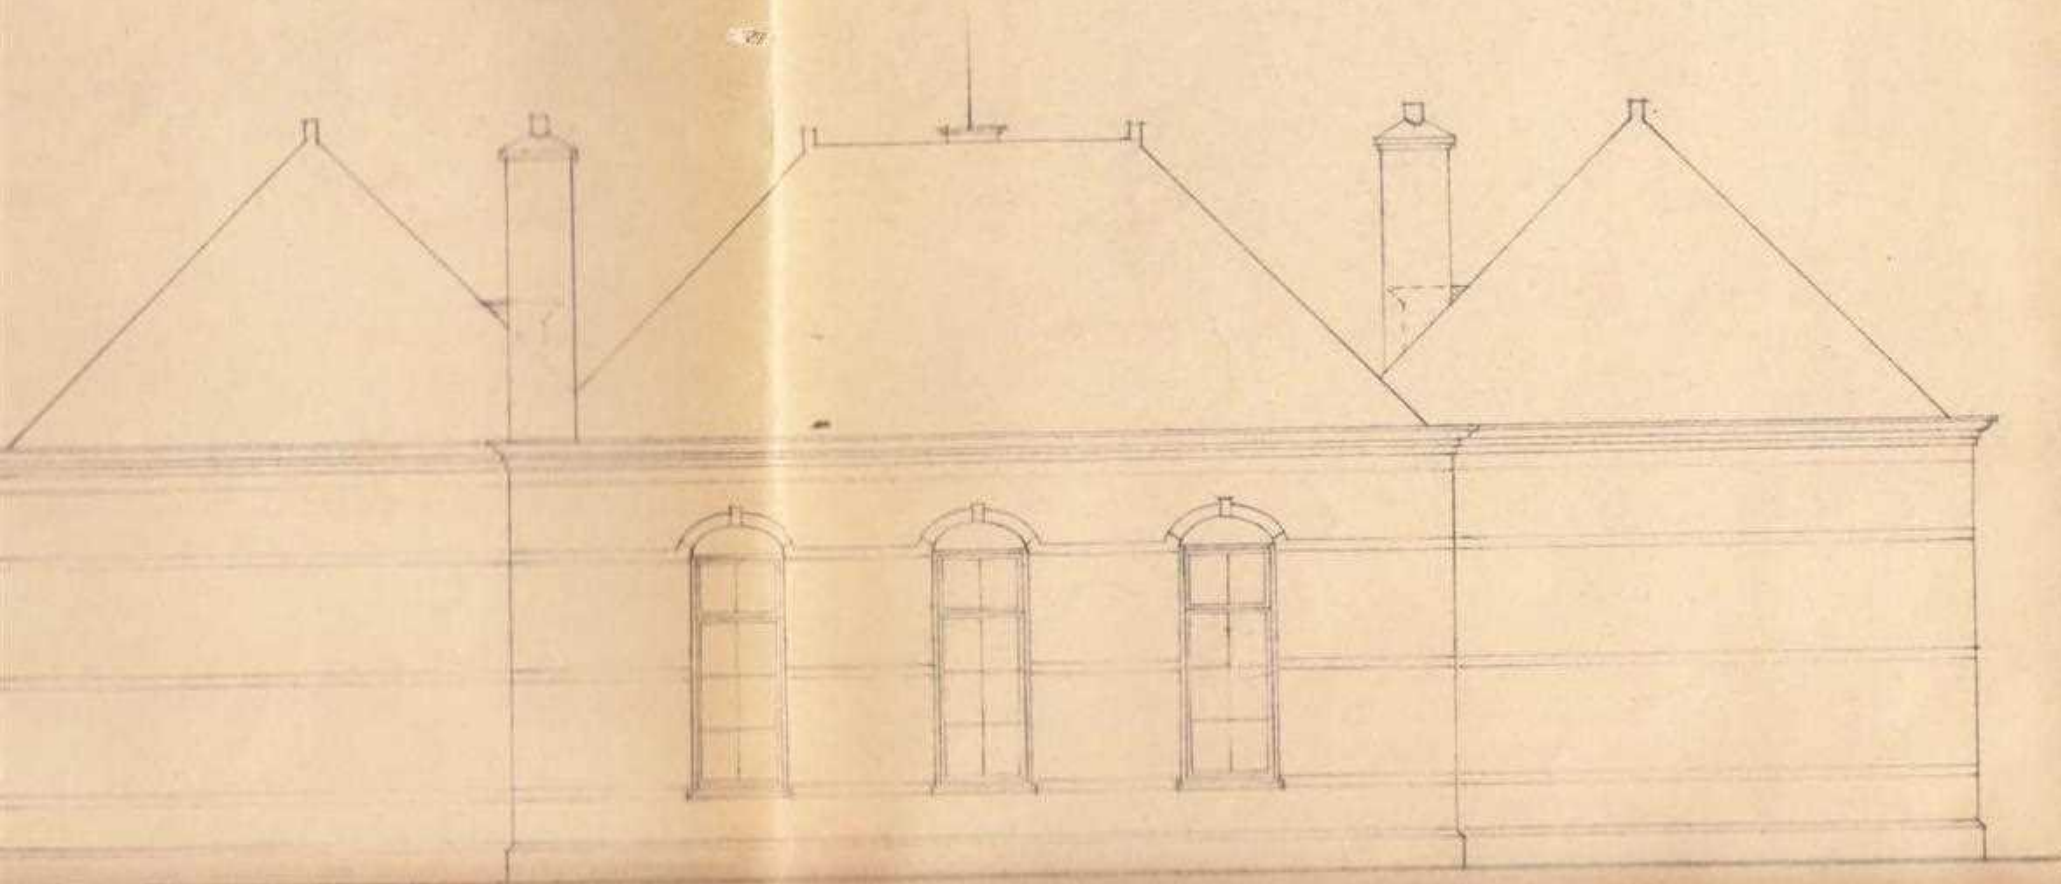


RAAD



23 MR1 1950

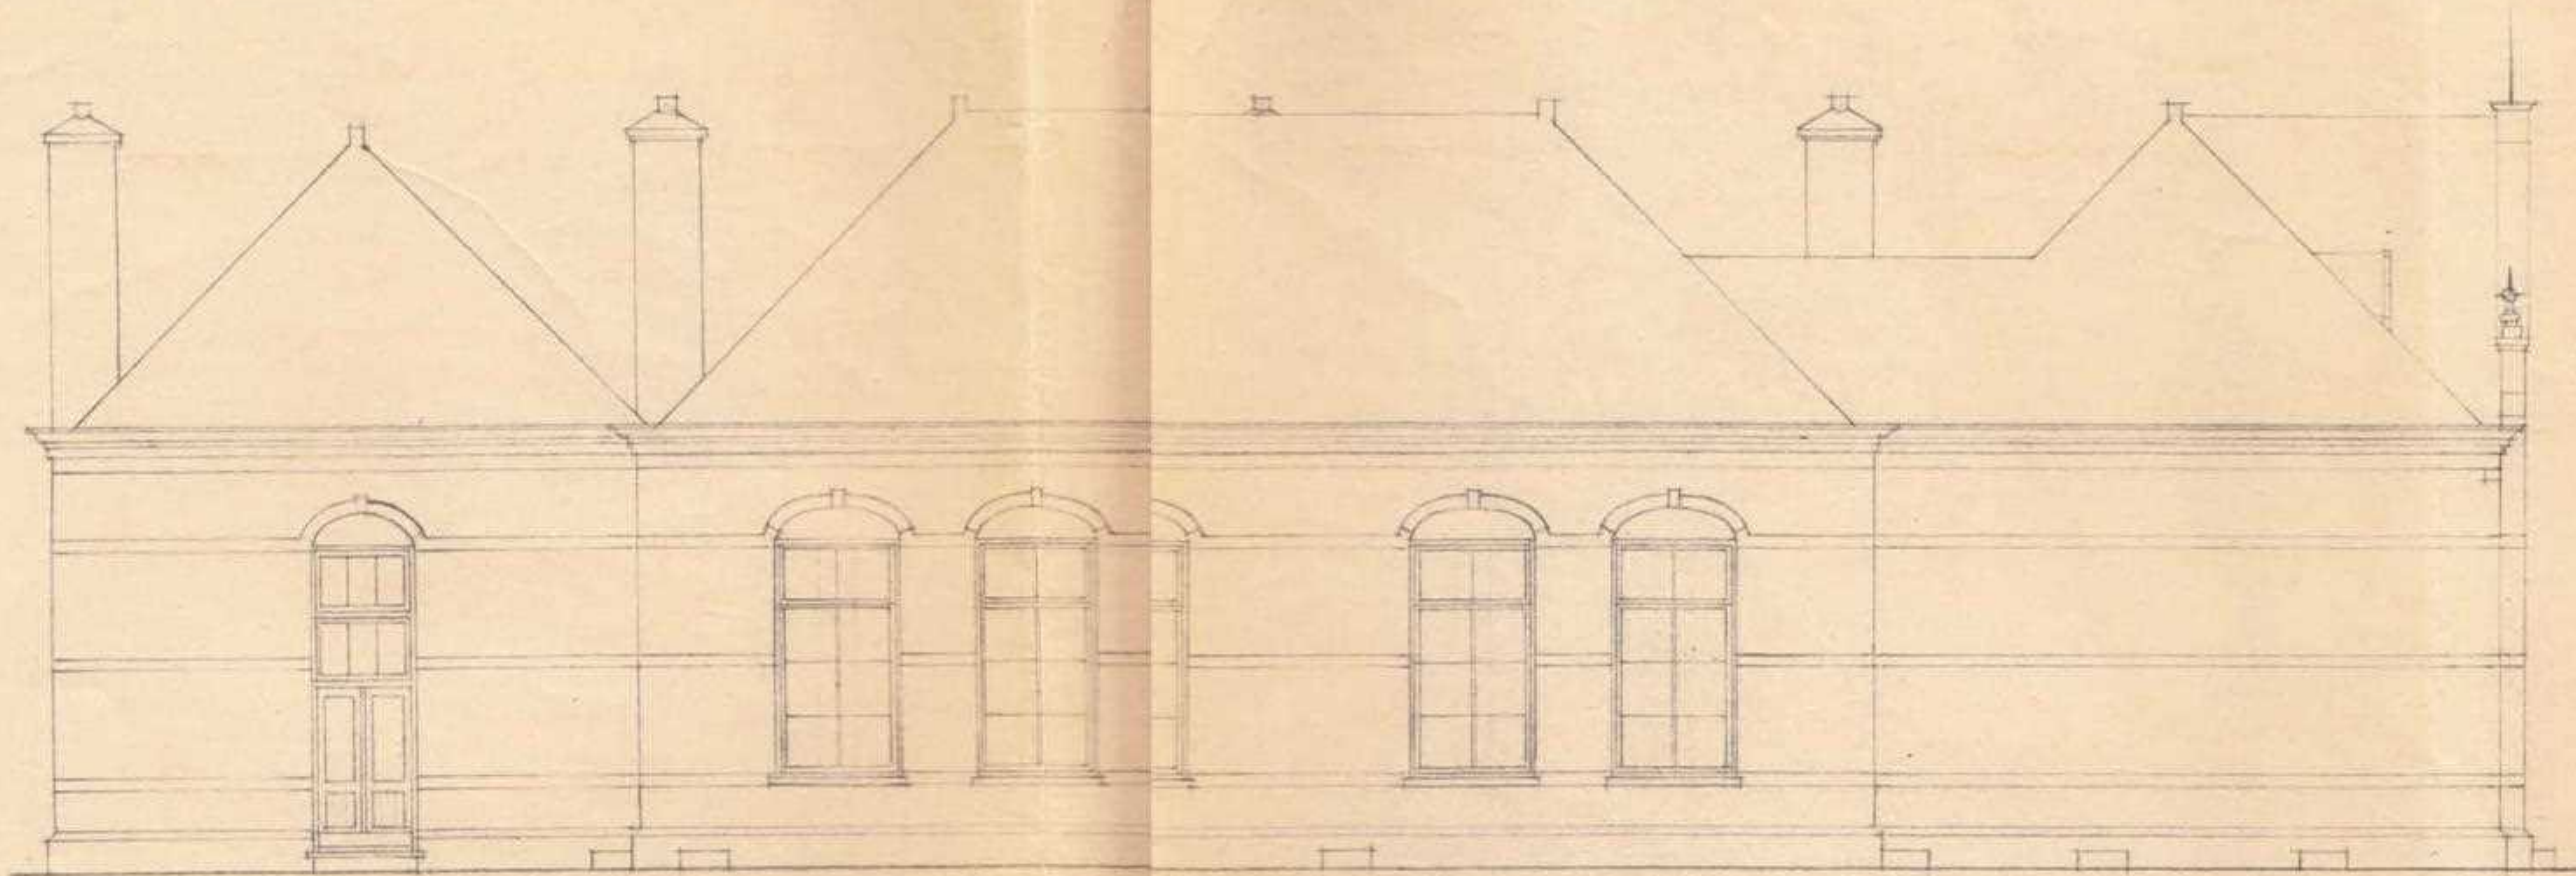

NOORDOORD GEVEL

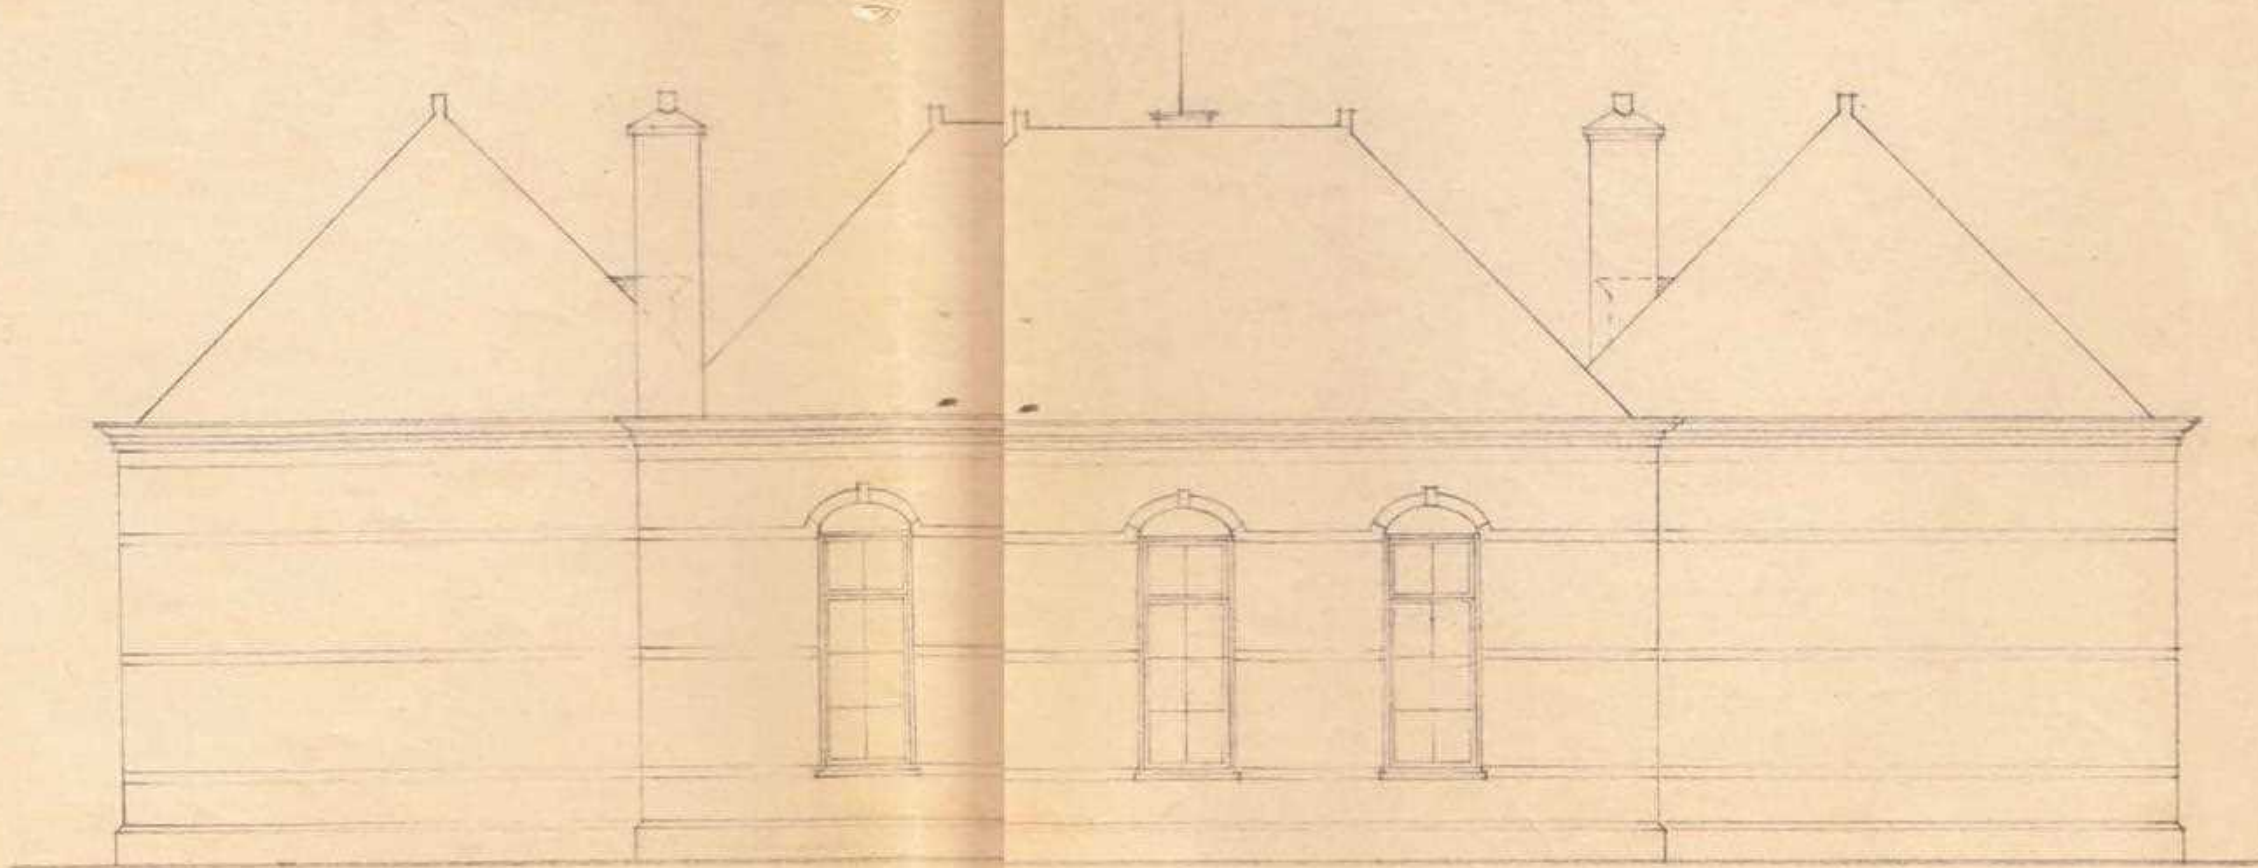


O OOSTGEVEL

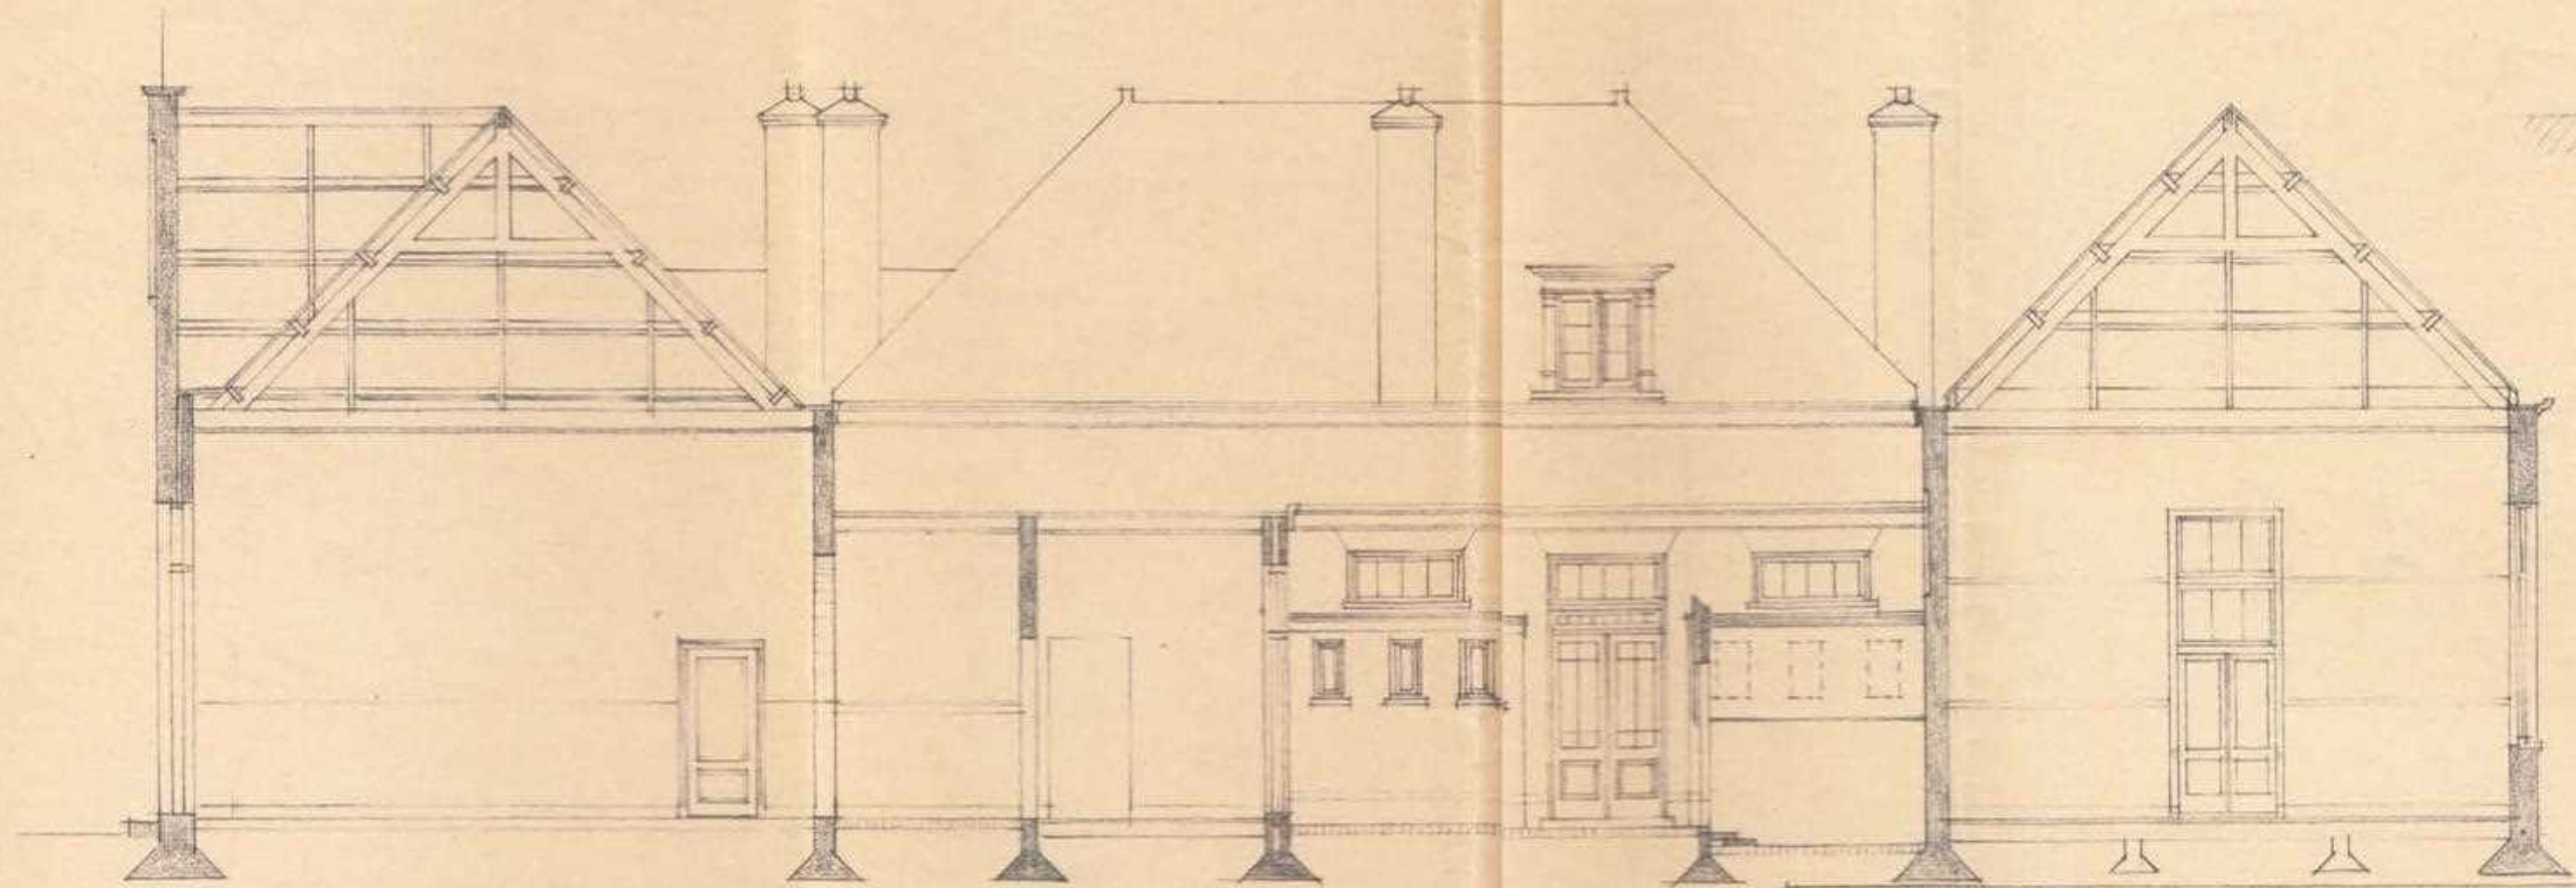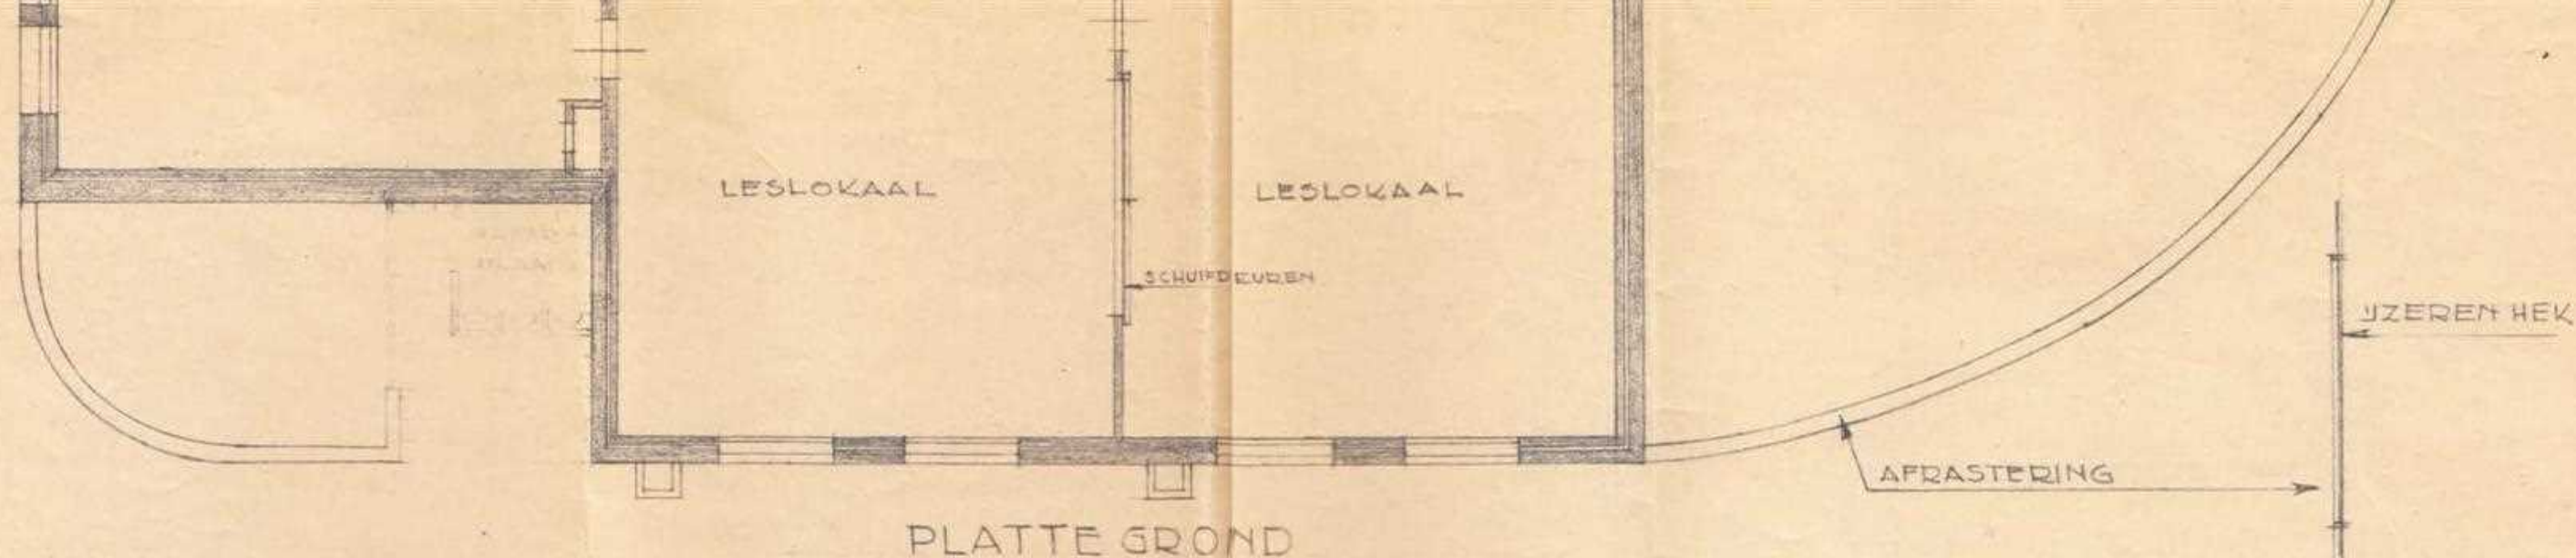


**RAAD**  
23 MRT 1950

| GEMEENTE ZANDVOORT                                       |           |                  |       |
|----------------------------------------------------------|-----------|------------------|-------|
| VERBOUWING<br>WIM GERTENBACHSCHOOL<br>BESTAANDE TOESTAND |           | SCHAAL           | 1:100 |
|                                                          |           | AANTAL<br>BLADEN |       |
|                                                          |           | BLAD<br>NR.      | 1     |
|                                                          |           | BESTEK<br>NR.    |       |
|                                                          |           | DIENTST-<br>JAAR |       |
| GETEKEND:                                                | J.A.T.    | GEWUZZIGD:       | 5-288 |
| DATUM :                                                  | NOV. 1949 | DATUM :          |       |
| GEZIEH :                                                 | <i>to</i> | GEZIEH :         |       |

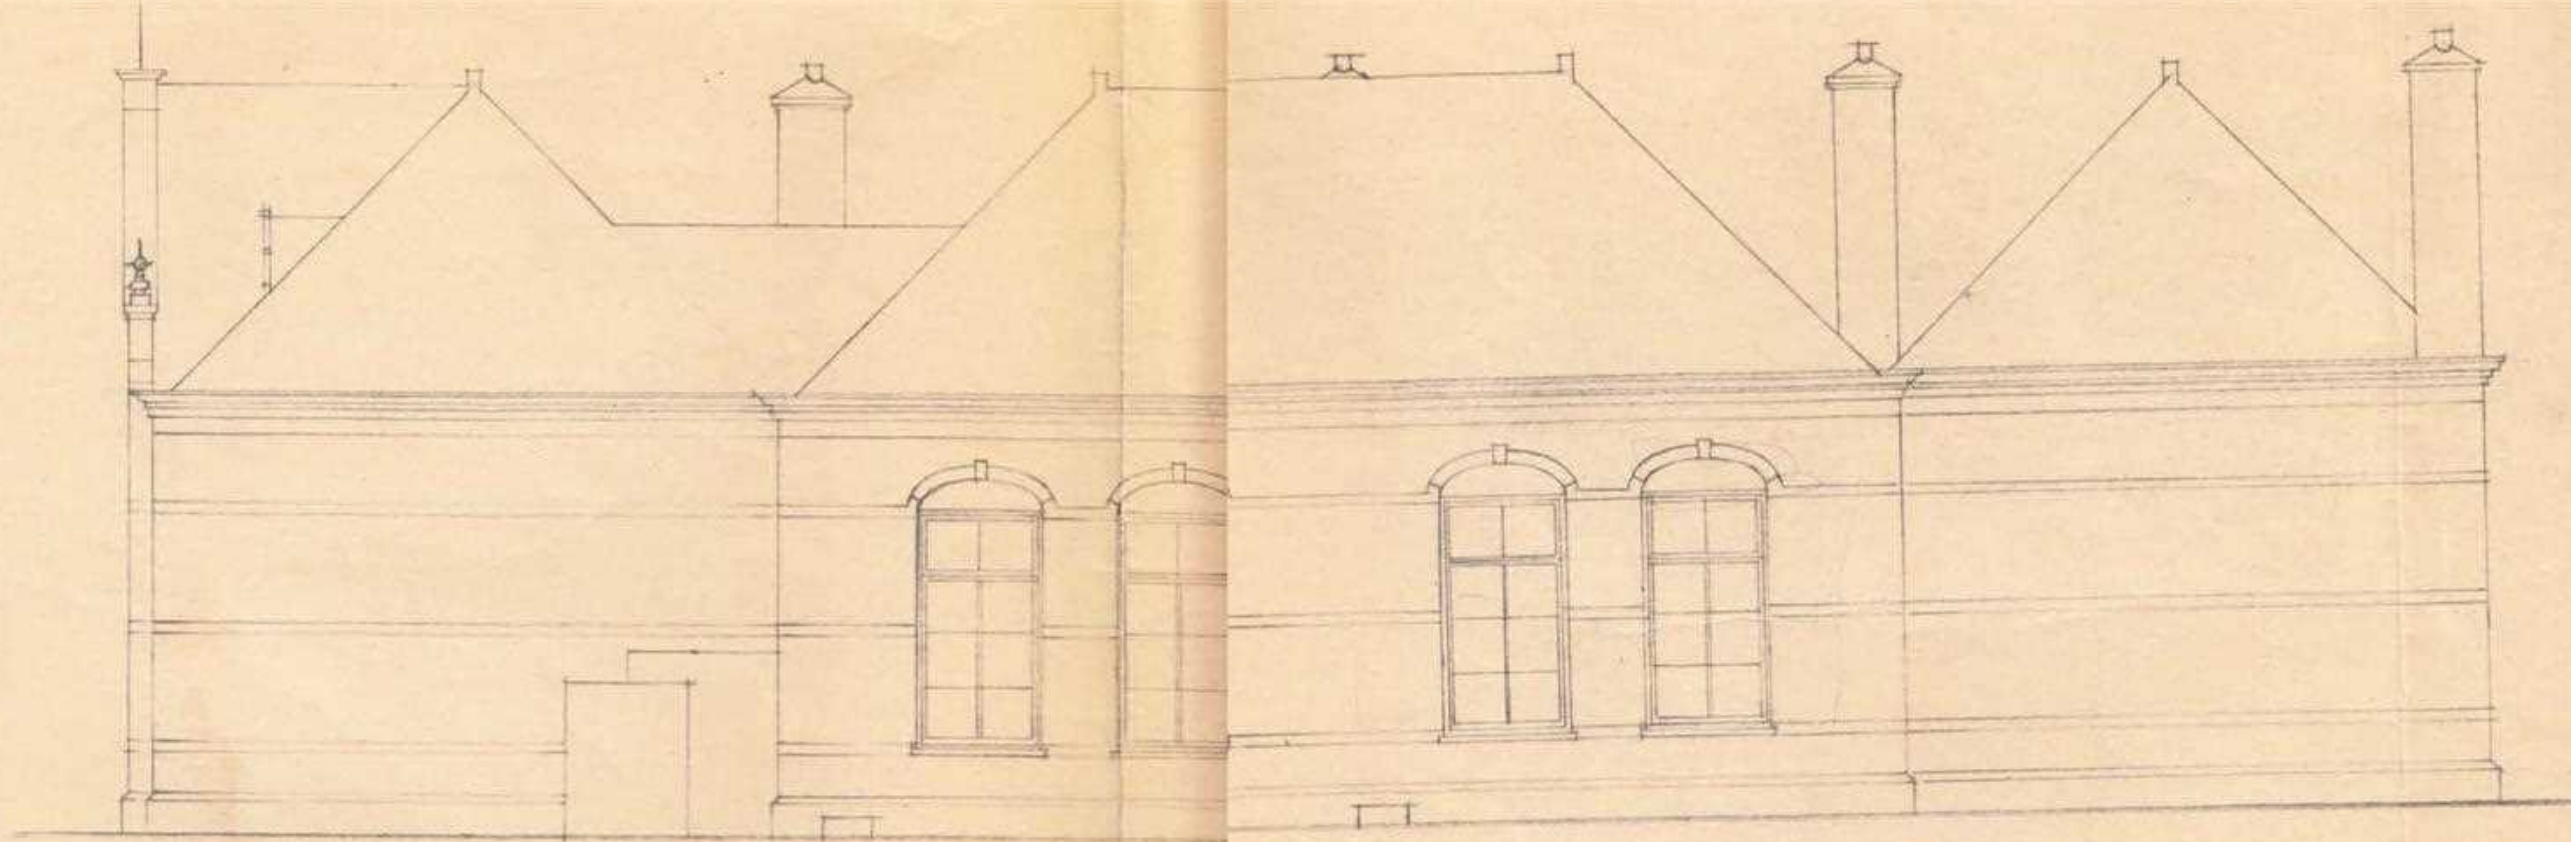


ZUDGEVEL

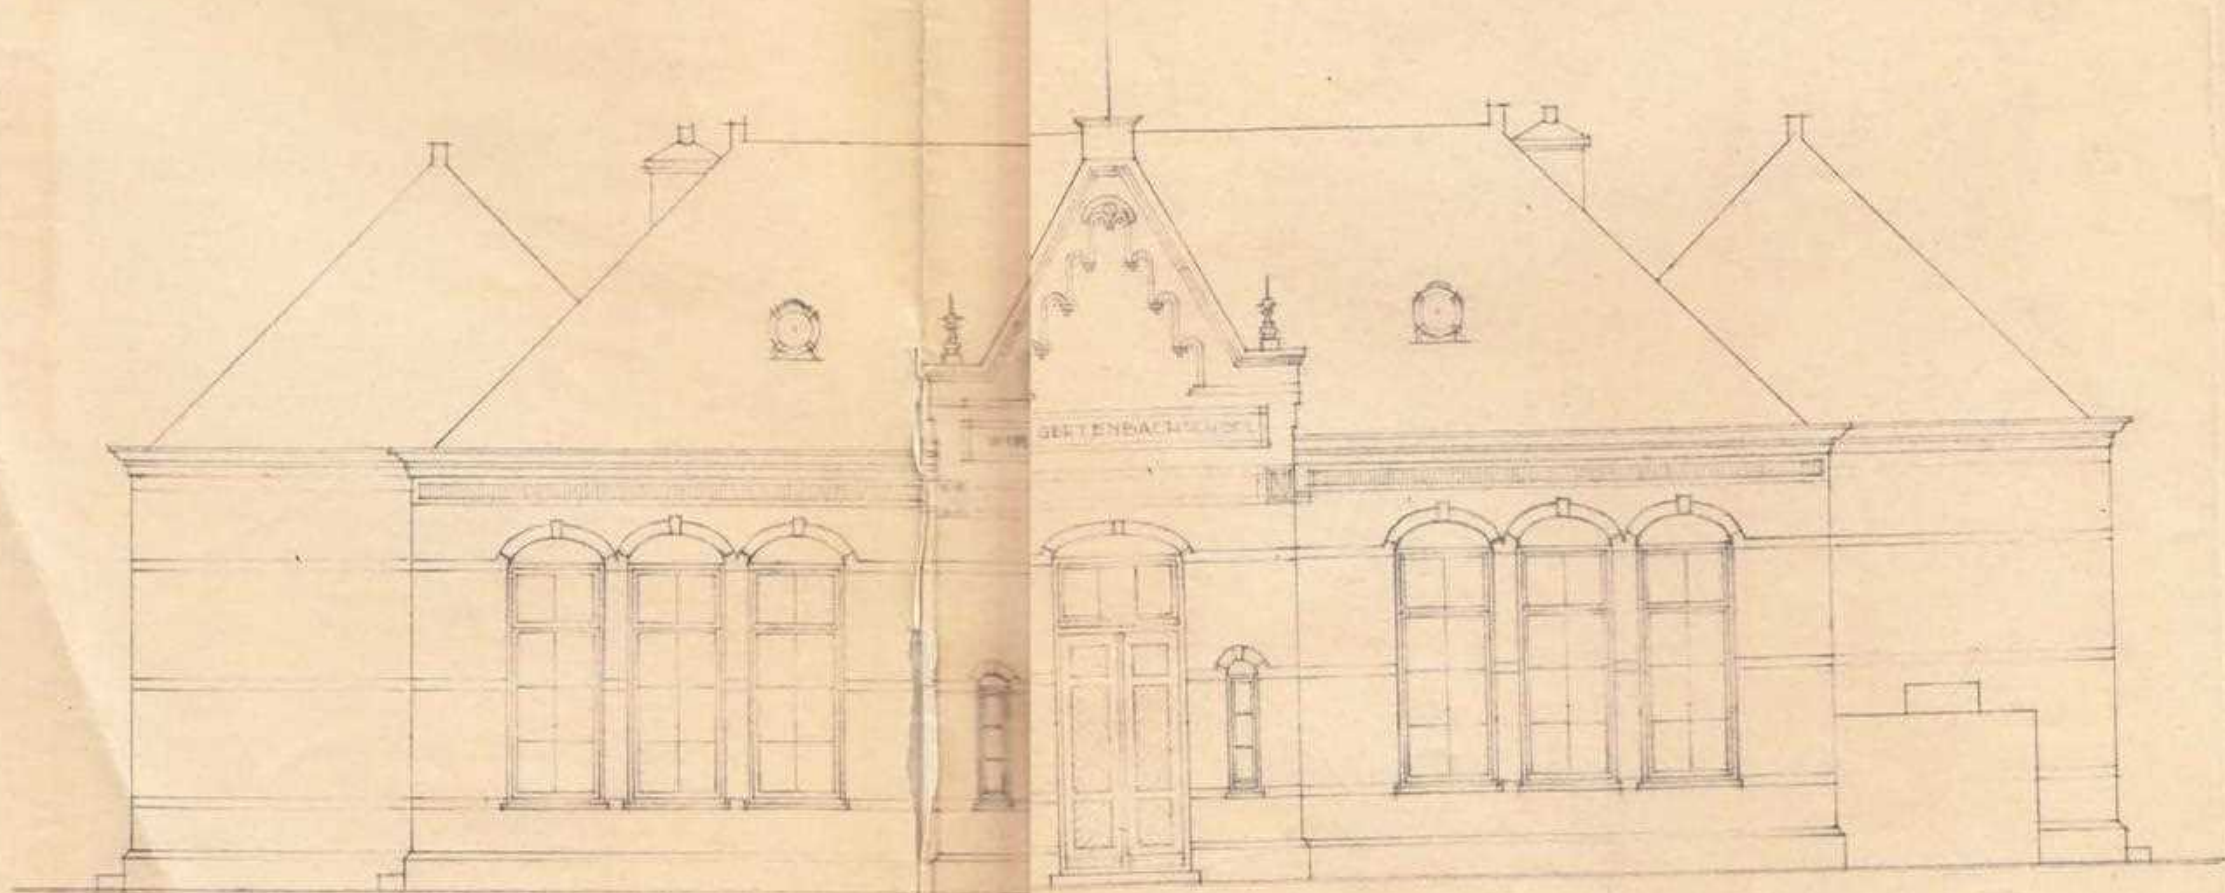


WESTGEVEL

DETAIL 1:20

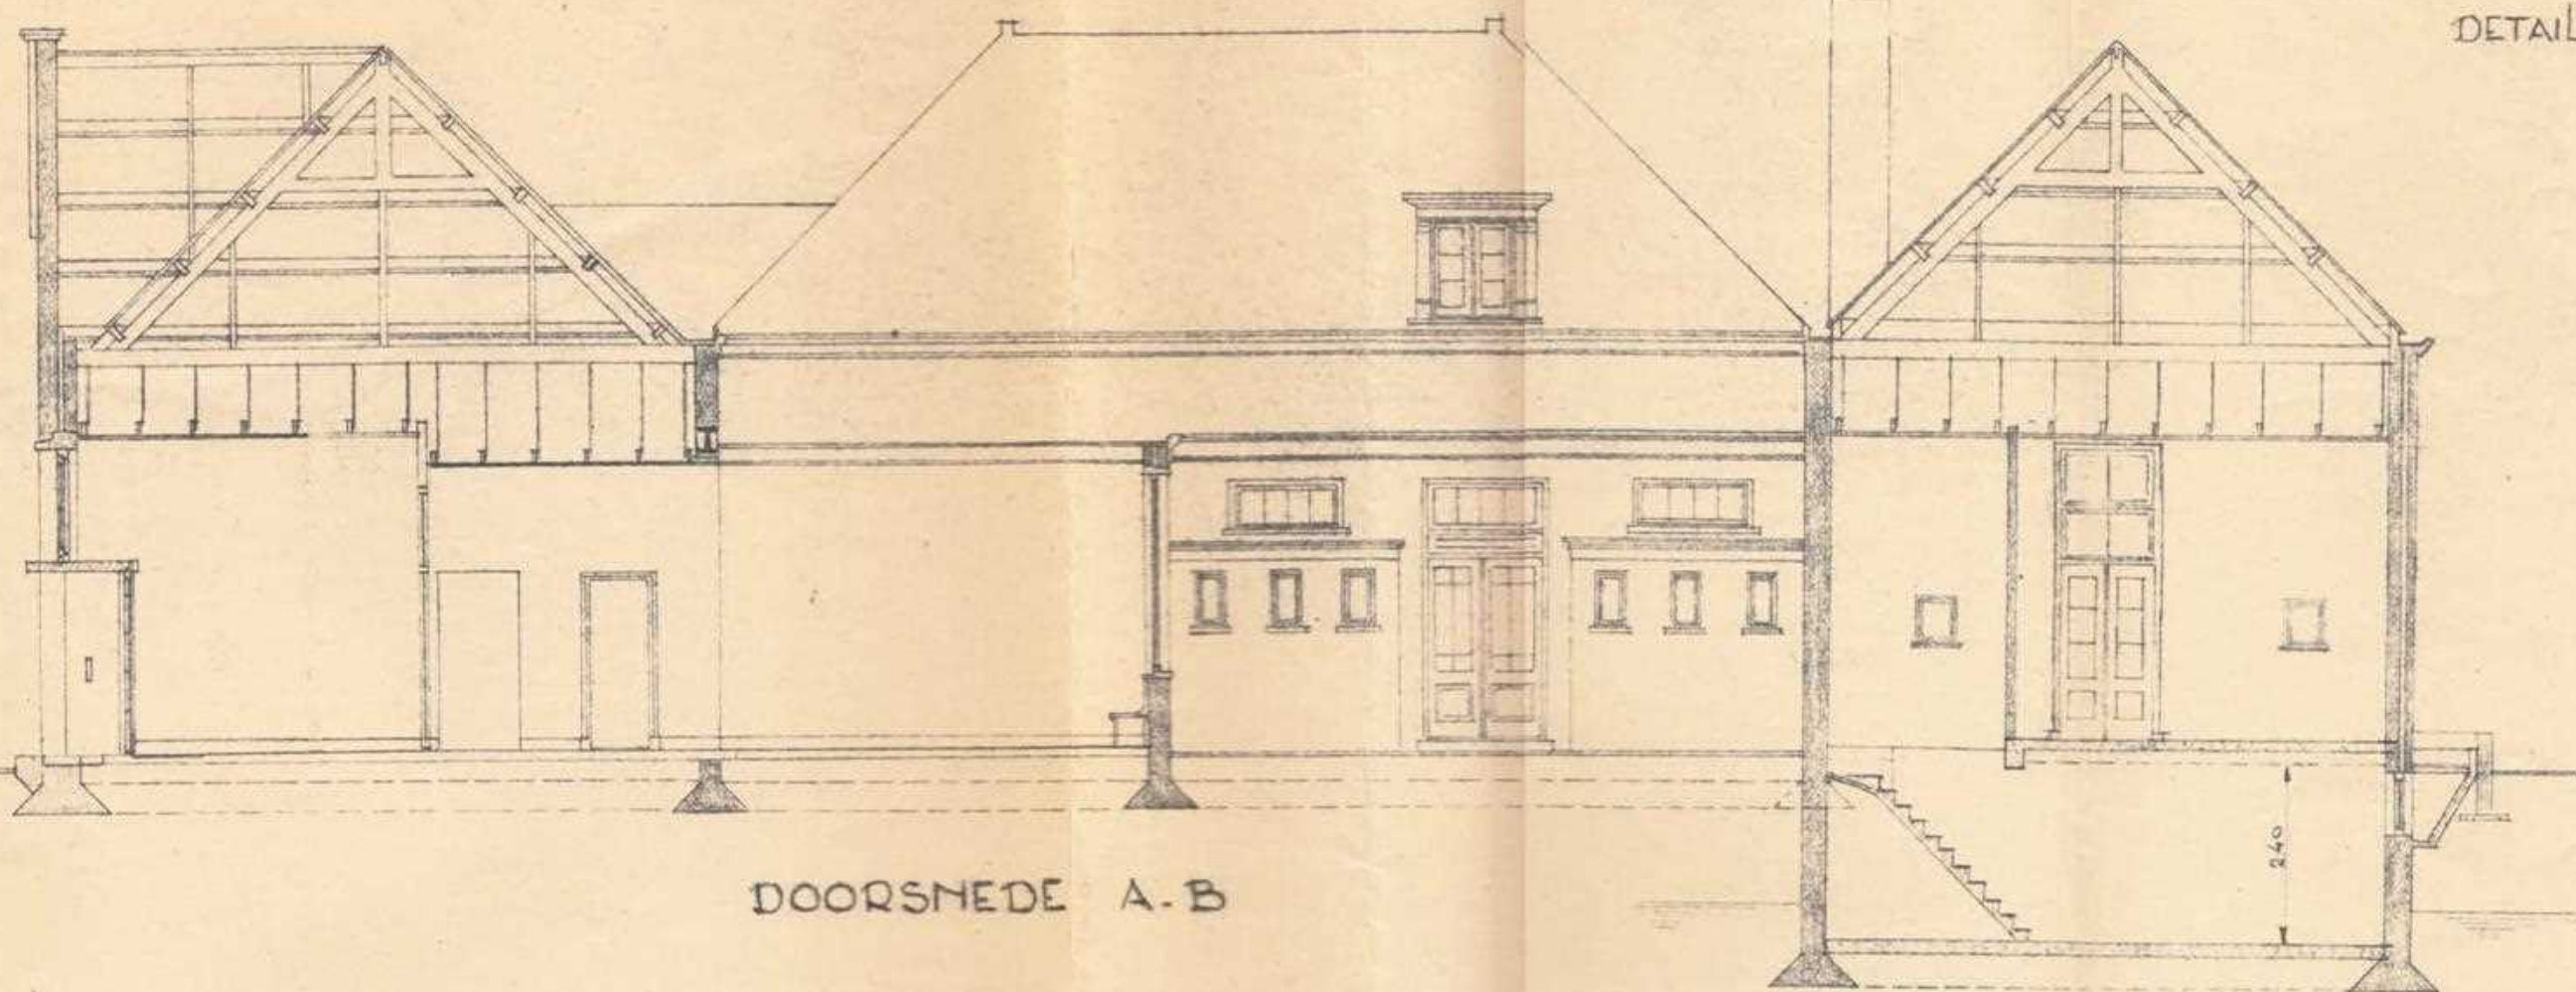

DOORSNEDE A-B

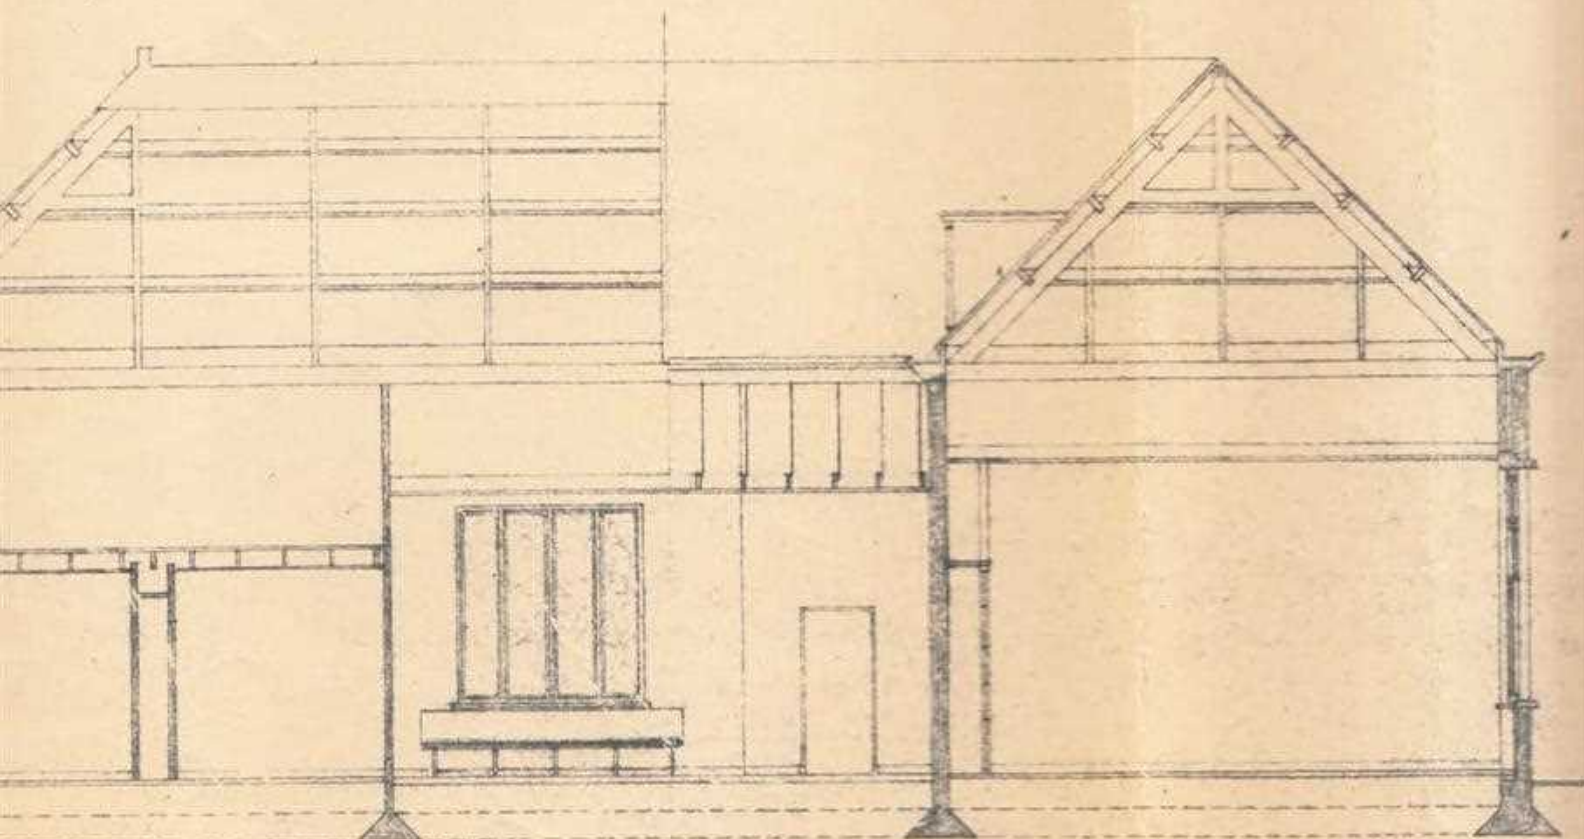

DOORSNEDE C-D

|                           |        |
|---------------------------|--------|
| vloerhoogten              |        |
| leelokalen, vestibule     | 4.20 m |
| hall en gangen            | 3.75 m |
| kamer hoofd, lerarenkamer | 2.75 m |
| garderobe personeel       |        |
| kelder                    | 2.40 m |

## GEMEENTE ZANDVOORT


VERBOUWING  
WIM GERTENBACHSCHOOL

NIEUWE TOESTAND


|                  |       |
|------------------|-------|
| SCHAAL:          | 1:100 |
| AANTAL<br>BLADEN |       |
| BLAD<br>NR       | 2     |
| BESTEK<br>NR     |       |
| DIENST<br>JAAR   |       |

|           |           |      |           |          |
|-----------|-----------|------|-----------|----------|
| GETEKEND: | J.A.T.    | F.S. | GEVUZIGD: | F.S.     |
| DATUM:    | Nov. 1949 |      | DATUM:    | Jan. '50 |
| GEZIEN:   |           |      | GEZIEN:   |          |


5-289

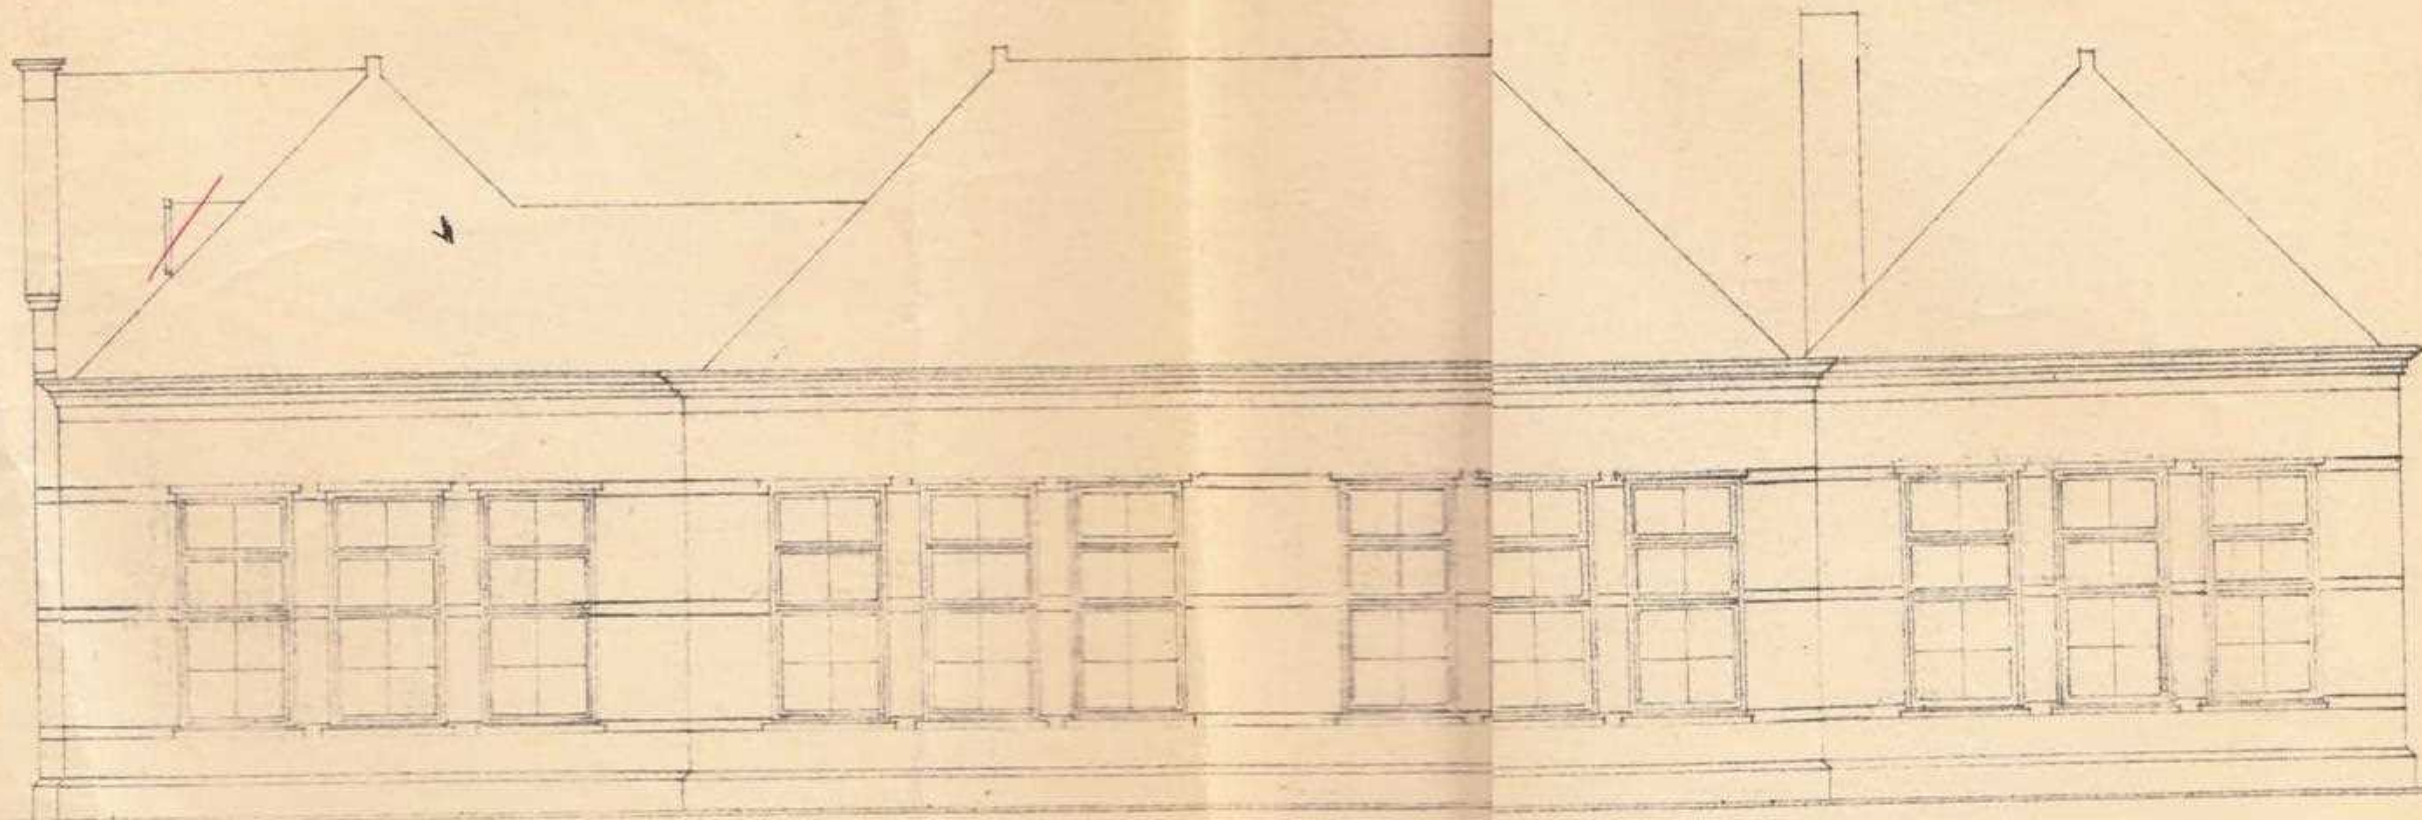


ZUIDGEVEL

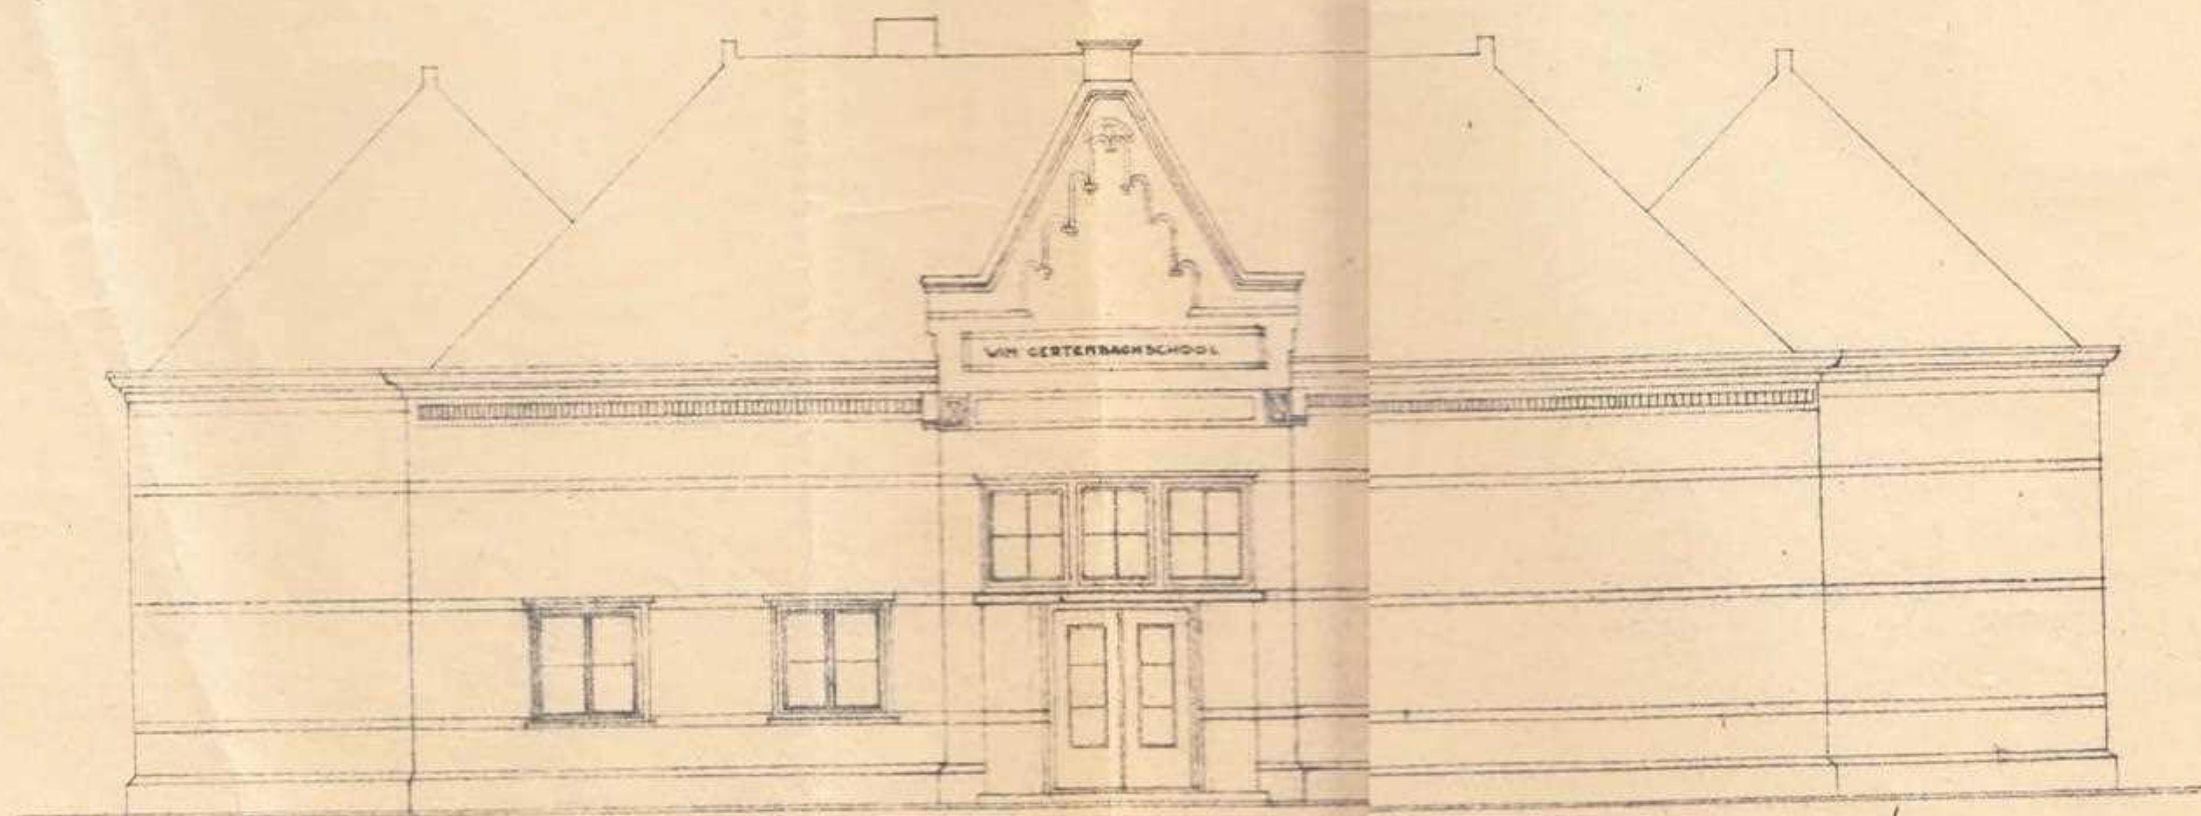

WESTGEVEL

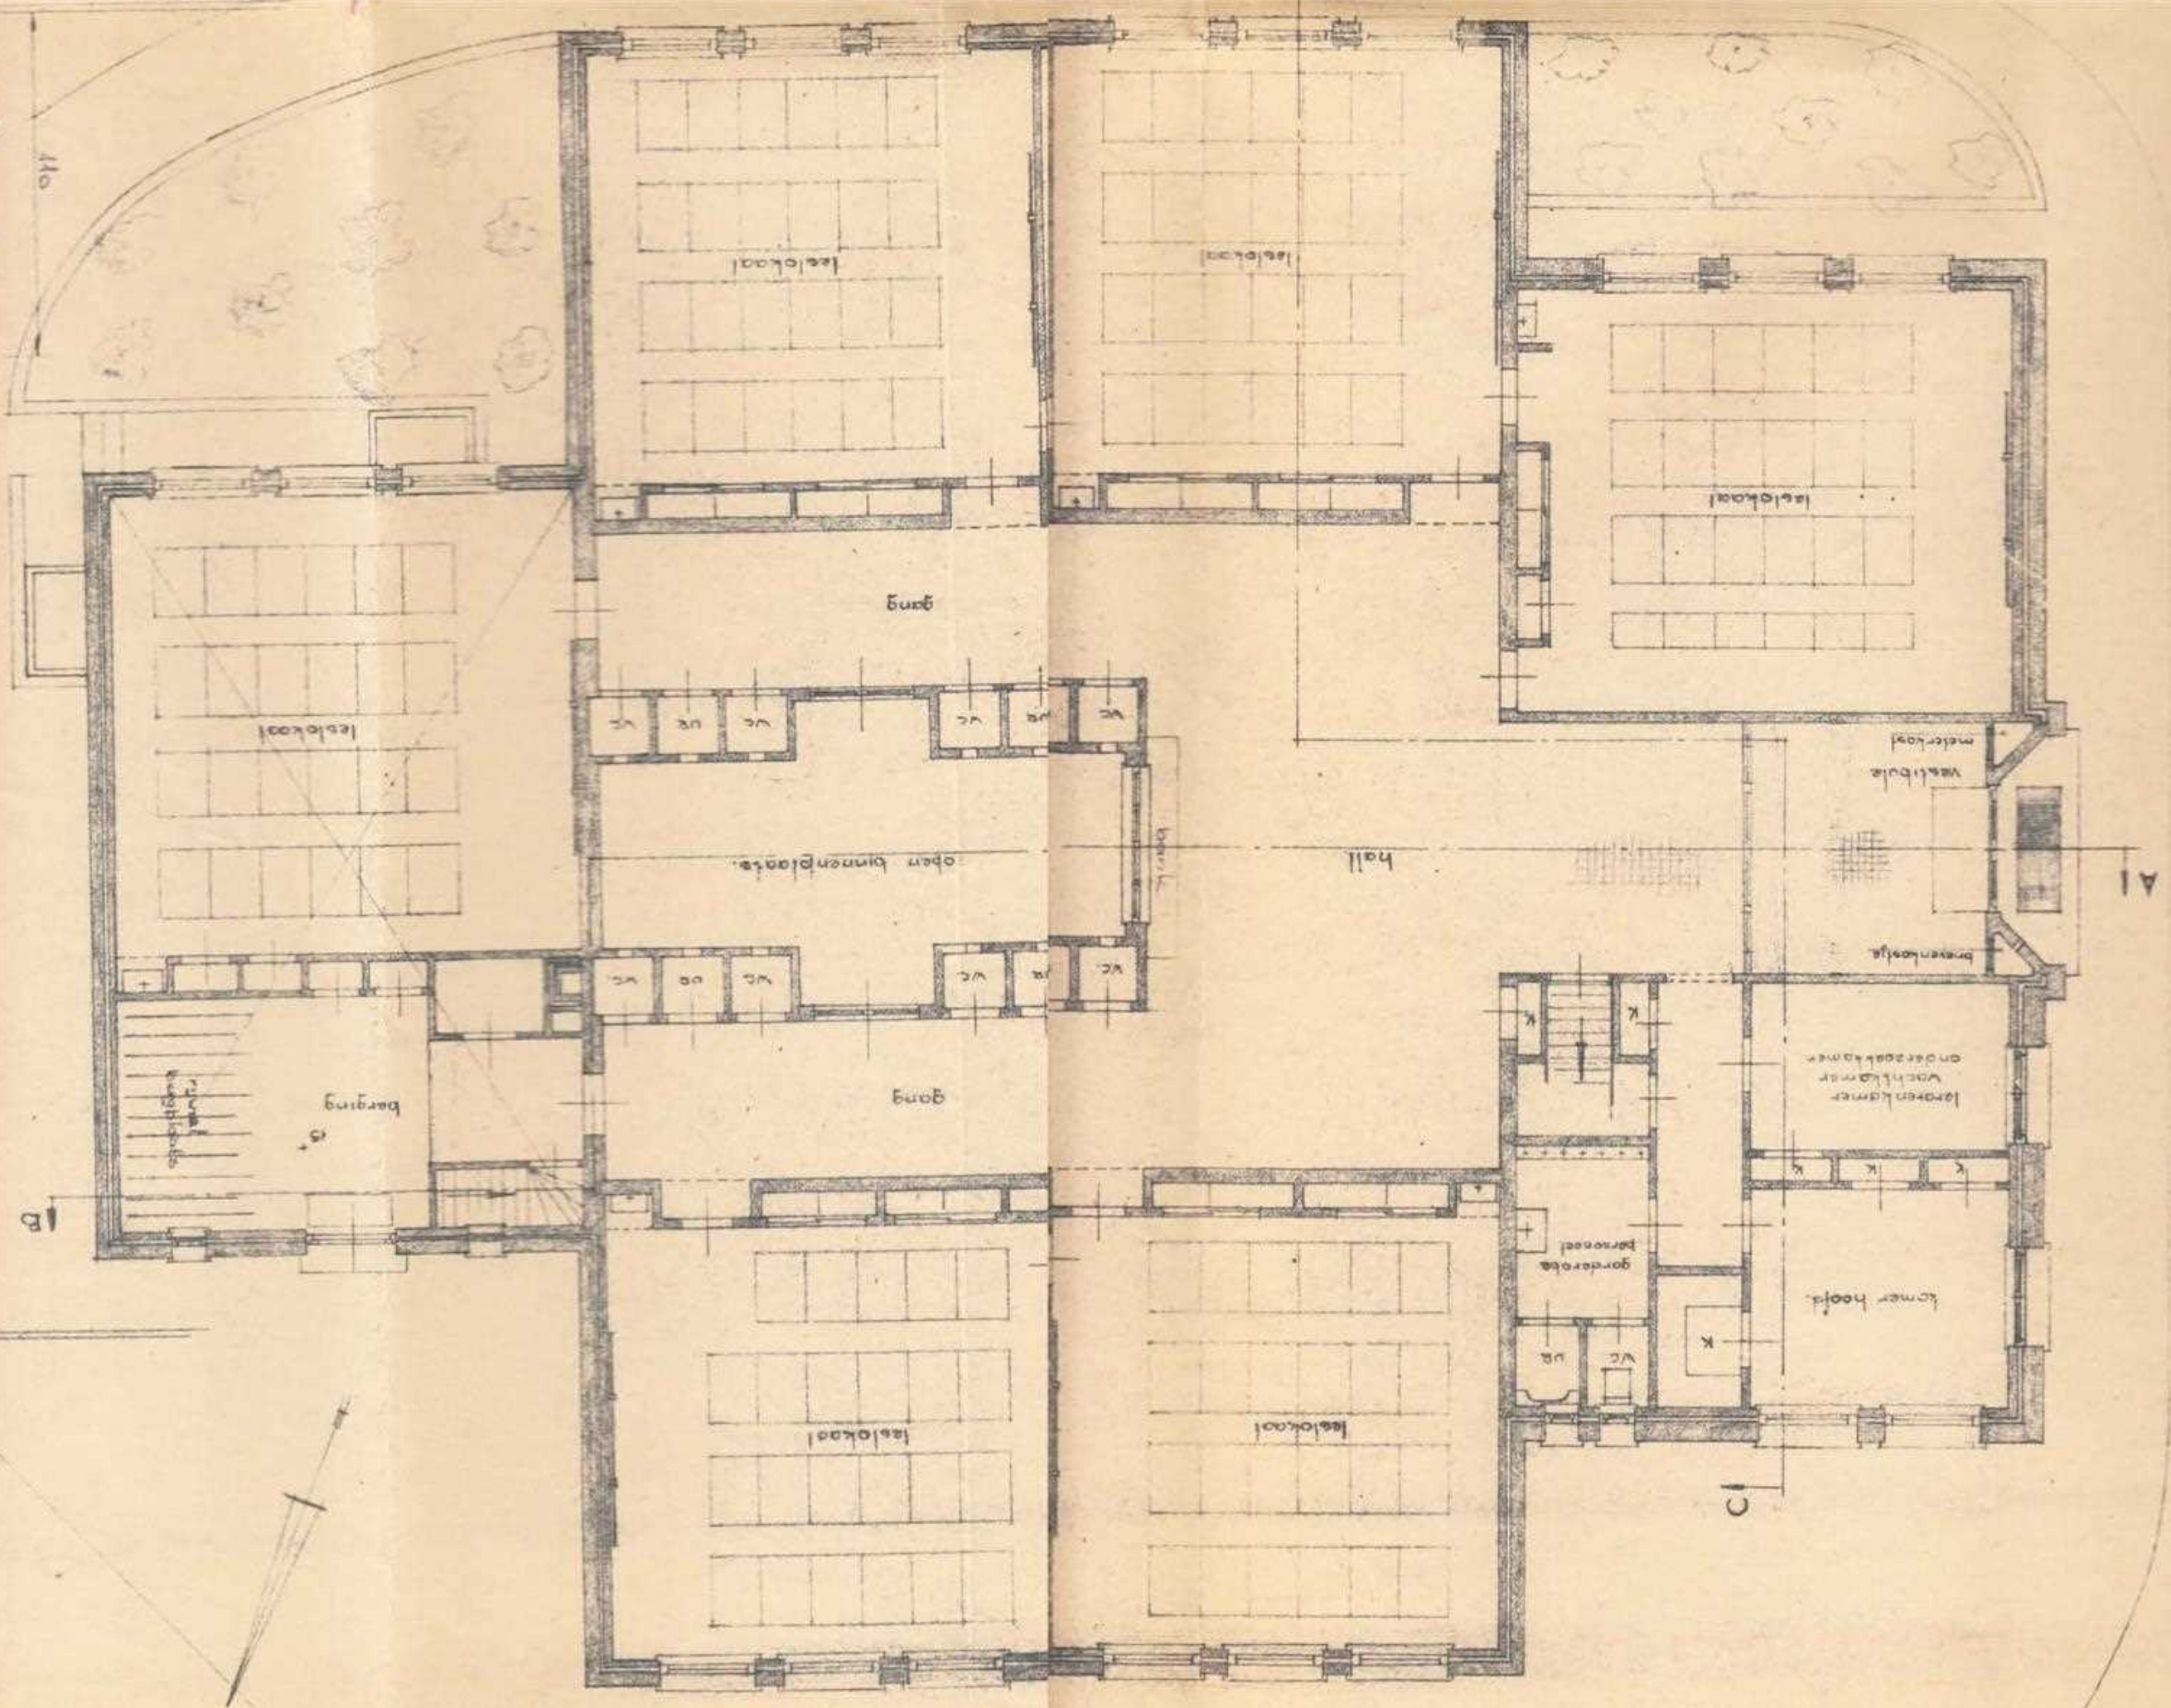

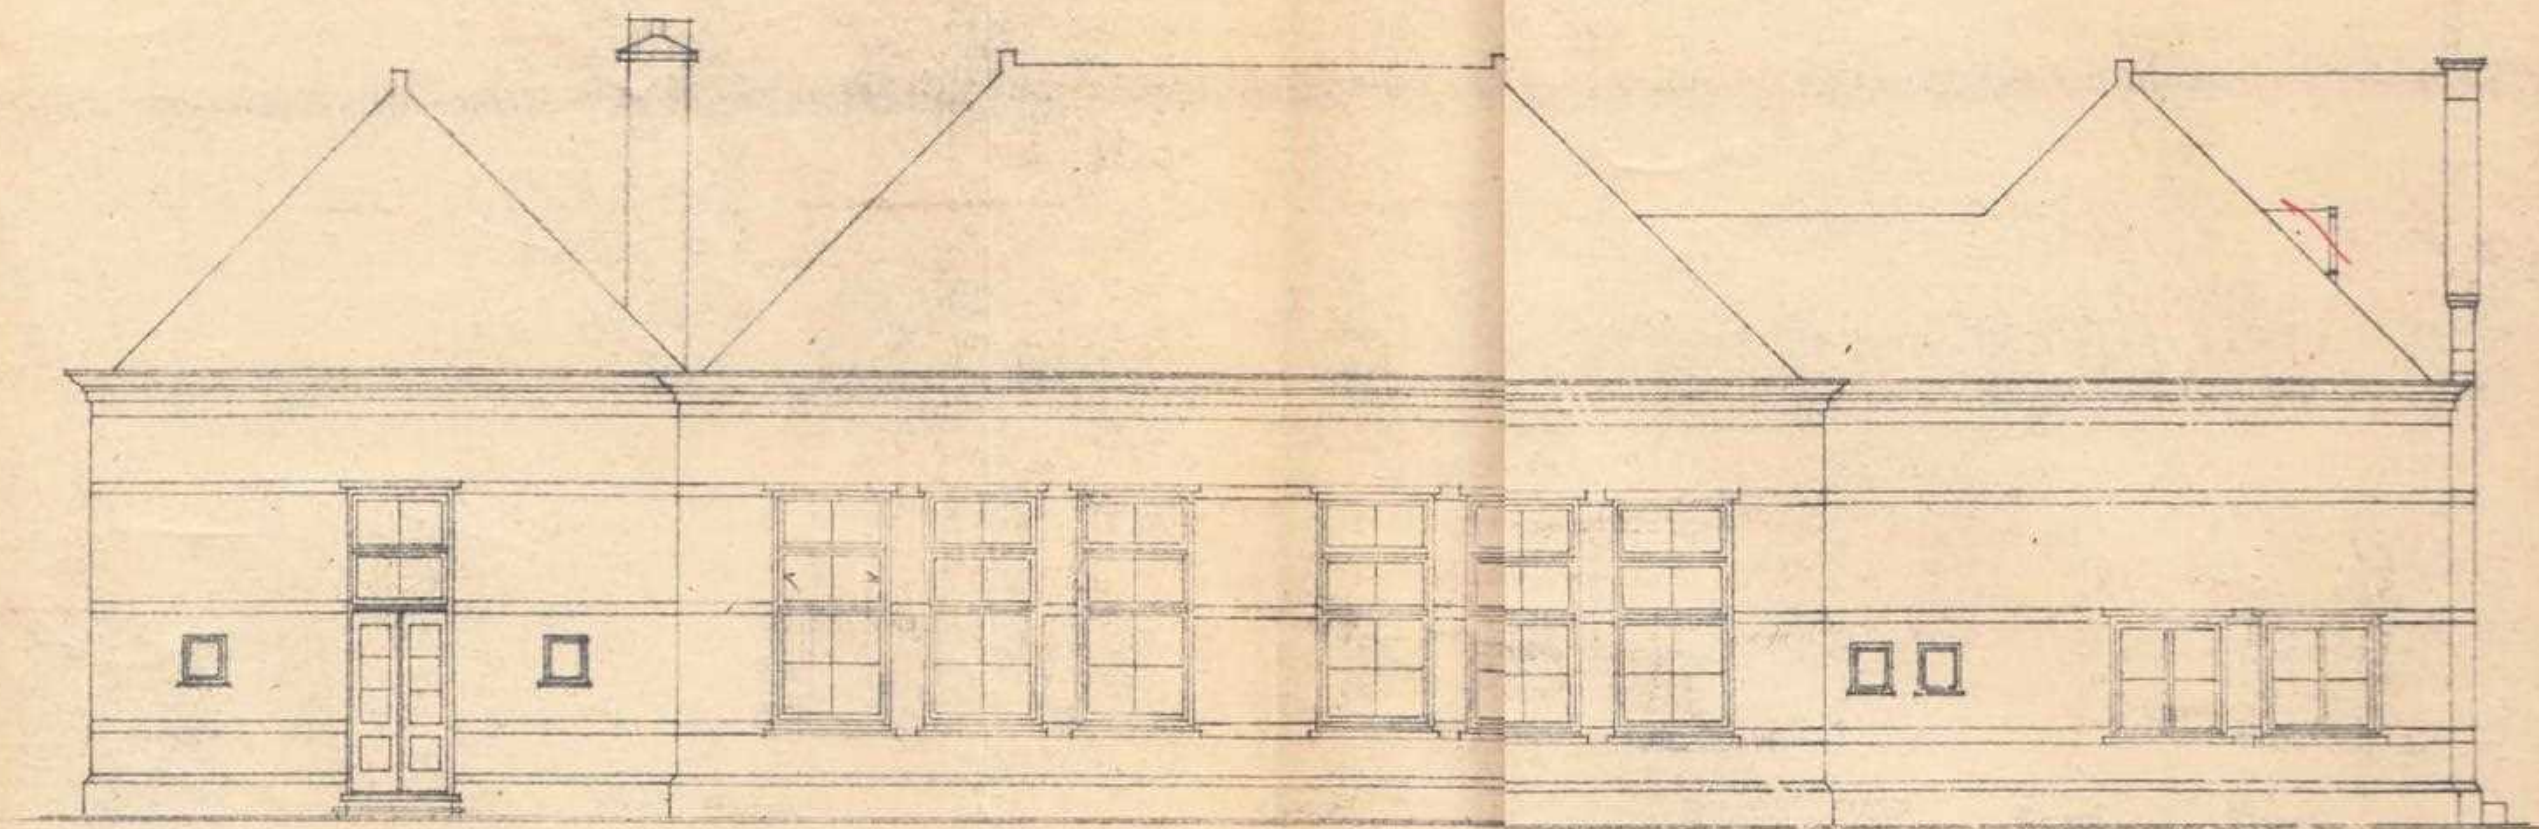

NOORDGEVEL

